


カーポート 施工概略図

トステム テールポートシグマIII 1500 積雪~50cm対応
幅= 2,400mm
奥行= 4,982mm
色: ブロンズ
屋根材: 熱線吸収アクアポリカーポネート (ライトブルー)
柱仕様: ロング柱23仕様 (有効高 約2,300mm)

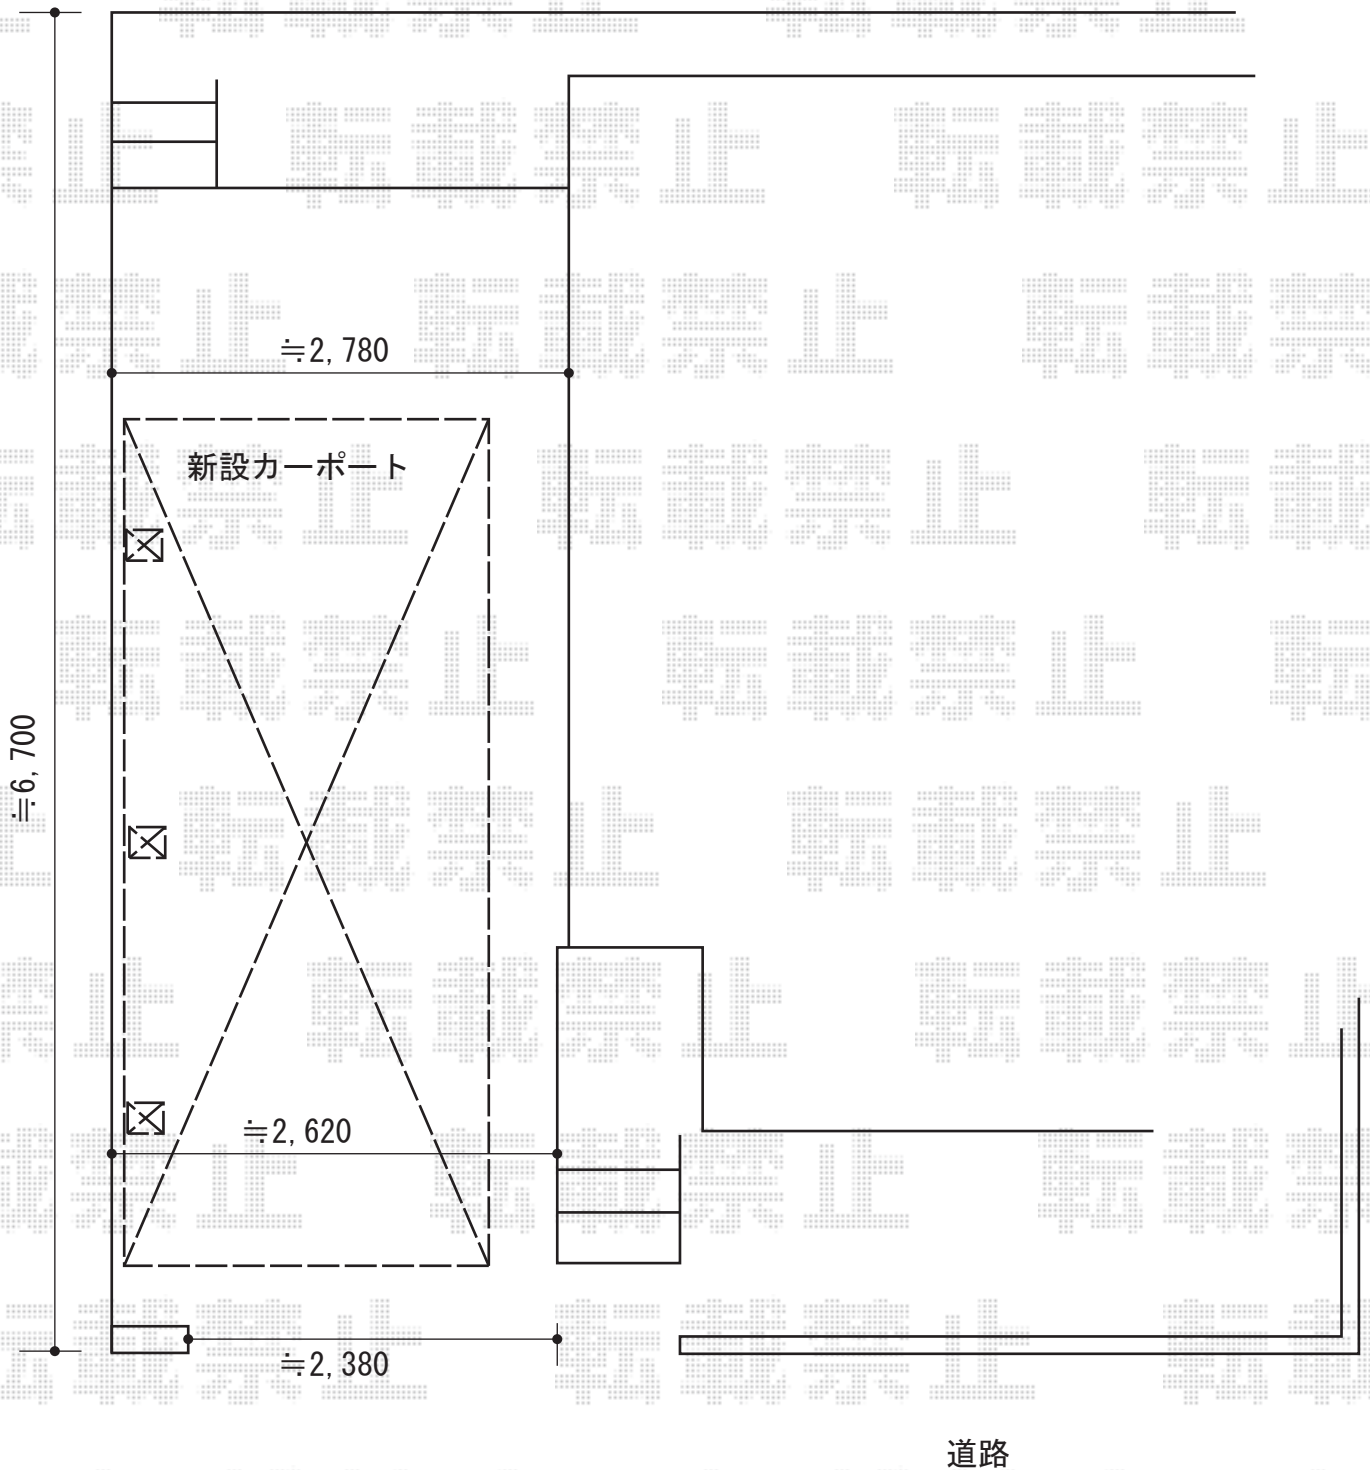

担当者

塚田