


カーポート 施工概略図

トステム テリオスポートIII 900 2台用 角柱4本 積雪~30cm対応  
幅= 5,484mm  
奥行= 6,053mm  
色： ナチュラルシルバー  
屋根材： スチール折板（ペフ無/t=0.6）  
柱仕様： 標準柱仕様（有効高 約2,300mm）  
横材： なし

トステム タイトフレーム（塗装） 梁1本用  
間口= 55型  
数量： 2セット

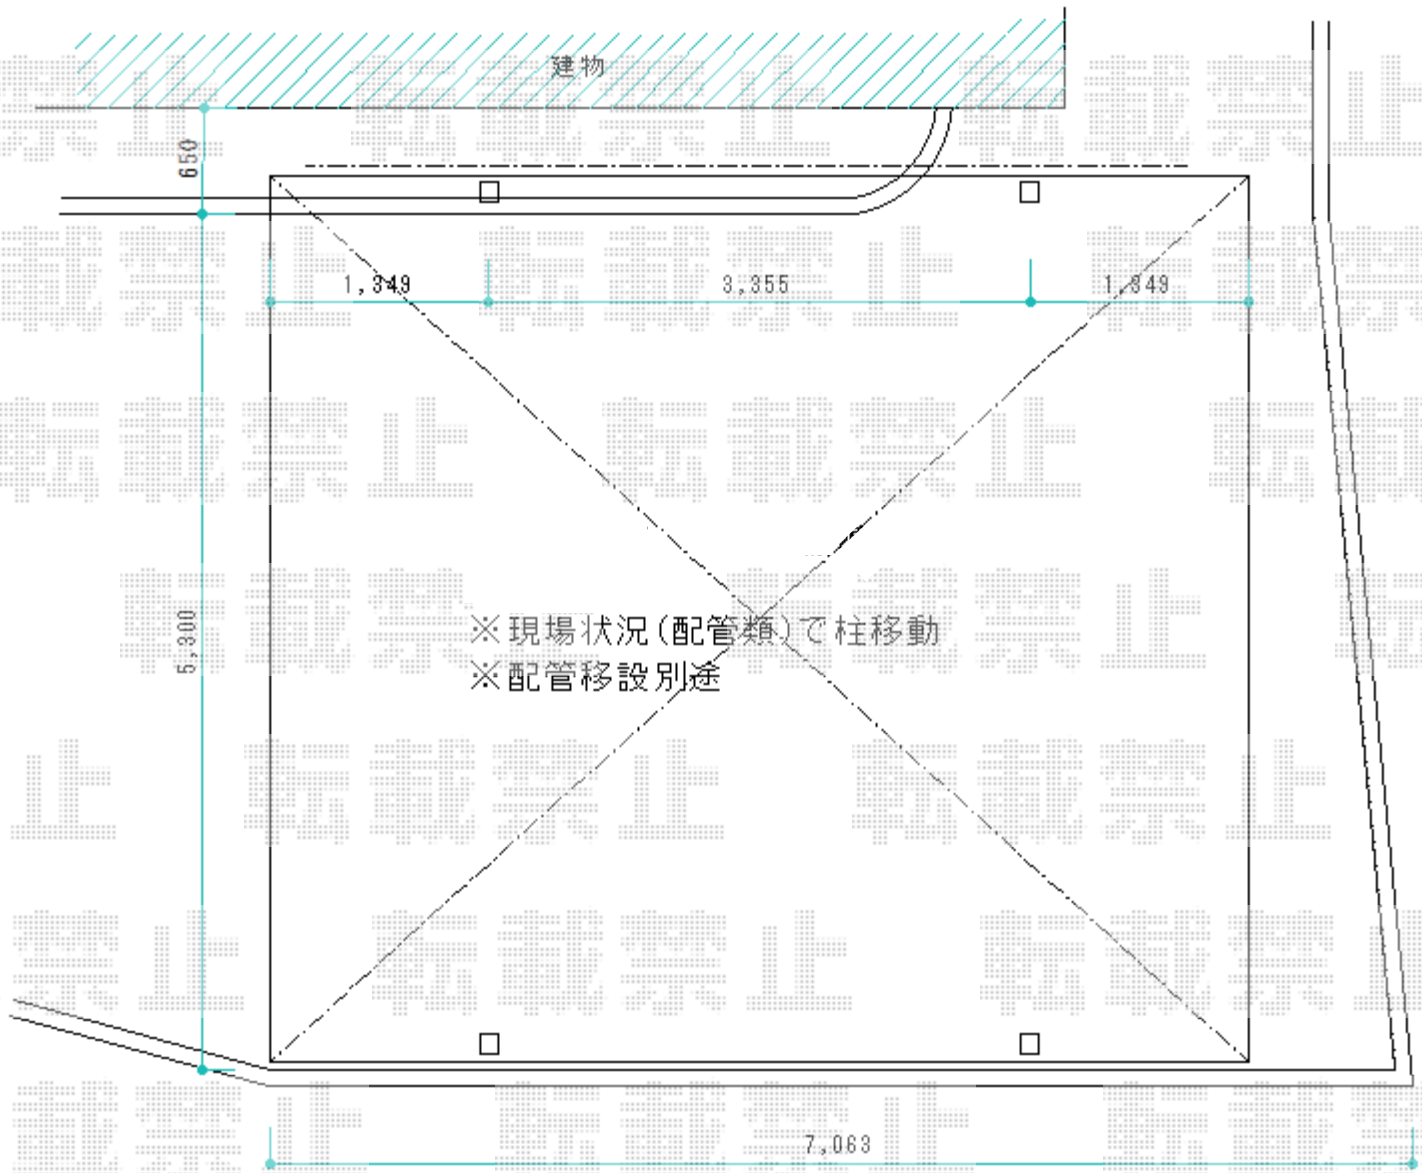

担当者

酒井