


カーポート 施工概略図

YKK AP レイナキャップポートグラン50 積雪~50cm対応  
幅=2,702mm  
奥行=5,052mm  
色: ブラウン  
屋根材: ポリカーボネート (スモークブラウン)  
柱仕様: 標準柱仕様 (有効高 約2,000mm)

トステム レイナキャップポートグラン50用 着脱式サポート柱 3本入り  
色: ブラウン  
柱仕様: 標準柱仕様  
数量: 1セット

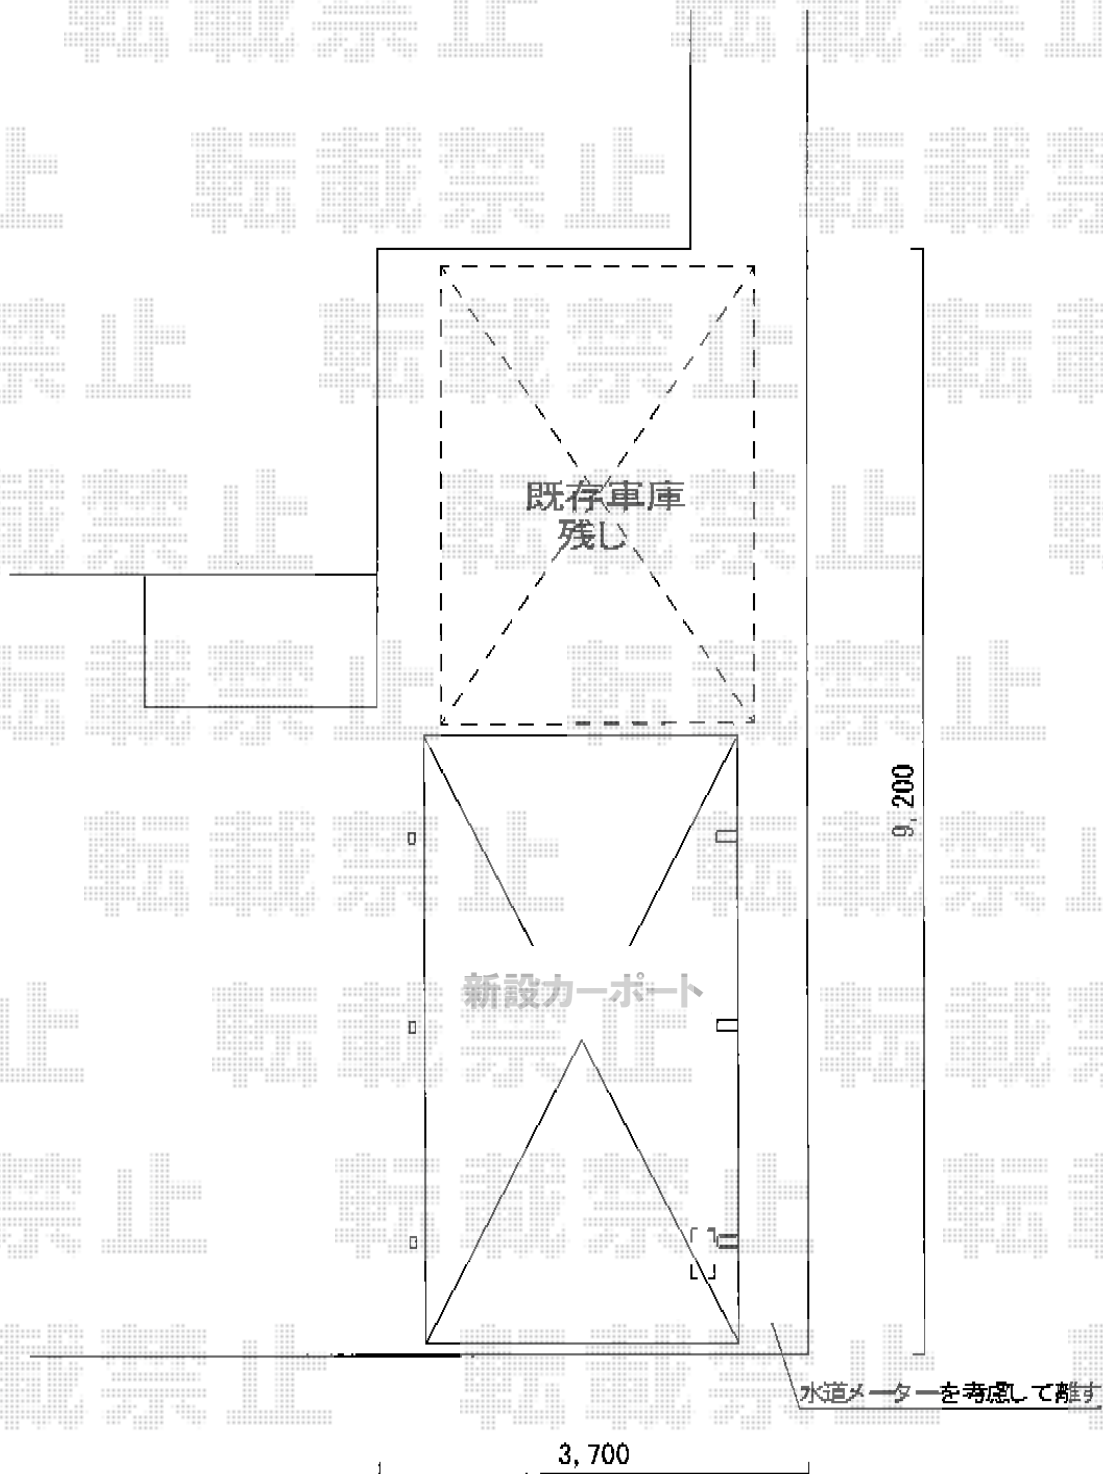

担当者

塚田