


フェンス 施工概略図

YKK AP イーネットフェンス1F型 自由柱
 本体1枚 (W×H) = (1,990mm×800mm) ×5枚
 スチール自由柱 : T-80×9本
 コーナー部品 : 1セット
 端部キャップ : 2セット
 色 : ダークブラウン

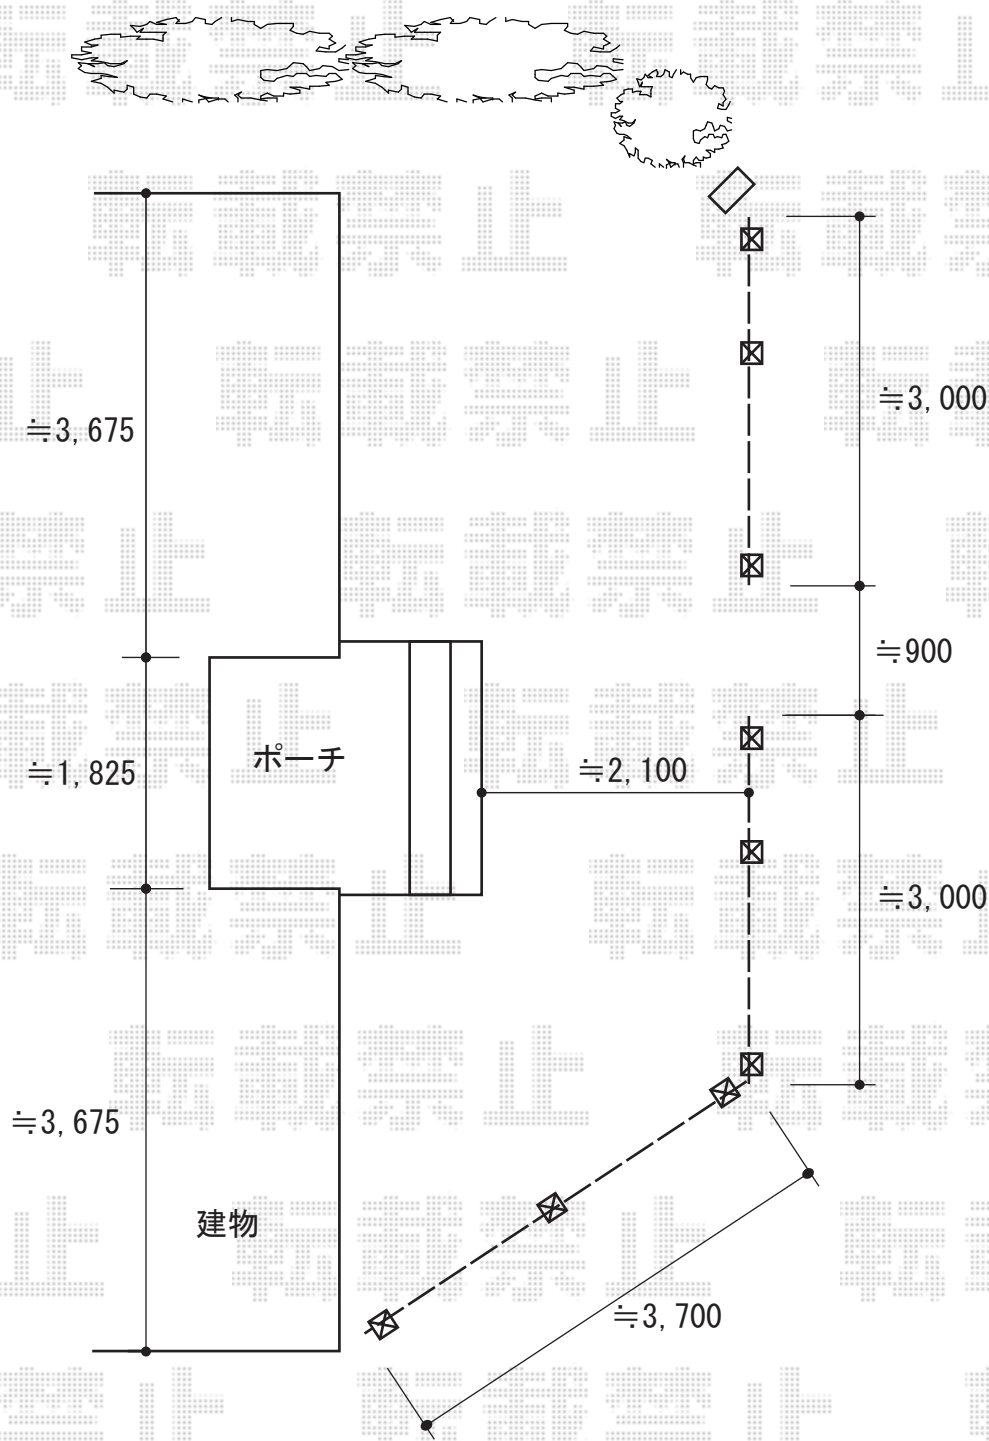

担当者

伏見