


カーポート 施工概略図

トステム カーブポートシグマIII 積雪～20cm対応  
 幅= 2,401mm  
 奥行= 5,686mm  
 色： ホワイト  
 屋根材： ポリカーボネート（ブルースモーク）  
 柱仕様： ロング柱23仕様（有効高 約2,300mm）

着脱式サポート（補助柱）（1本入り）  
 仕様： ロング柱23用  
 色： ホワイト  
 数量： 2セット

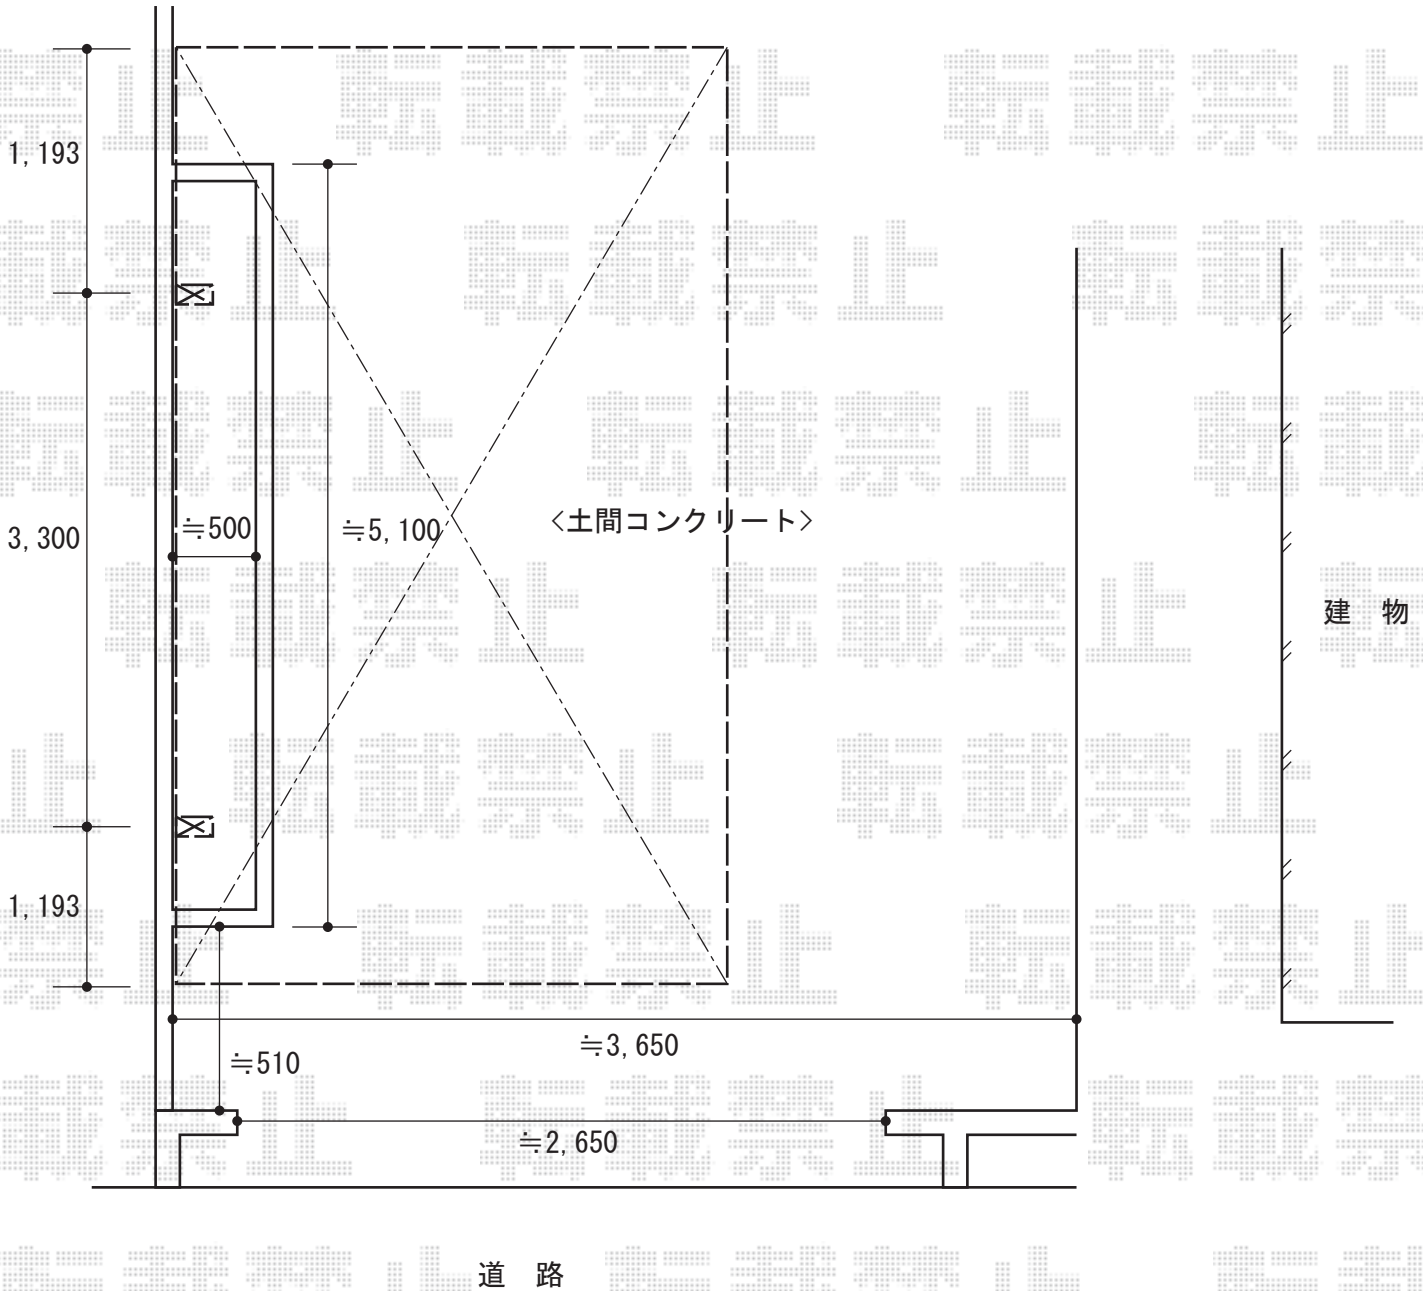

担当者

塚田