


フェンス 施工概略図

積水樹脂 メッシュフェンス G10
本体1枚 (W×H) = (2,000mm×1,000mm) ×8枚
支柱: #1000B×10本
支柱金具: #1000B×10セット
コーナー金具: #1000B×1セット
保護キャップ: 3セット
色: クロ

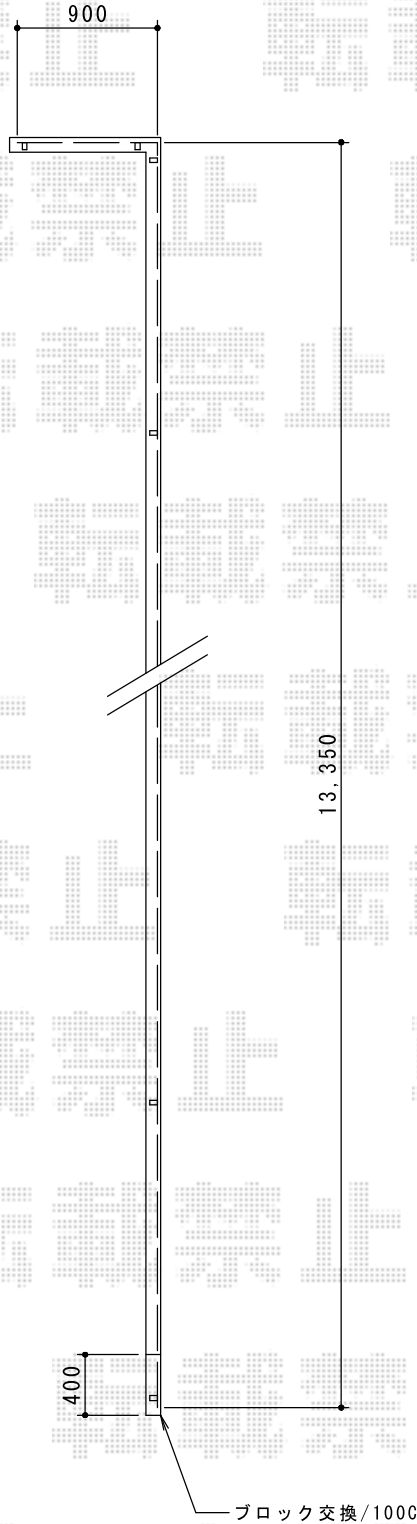

担当者

伏見