


カーポート 施工概略図

YKK AP レイナポートグラン 積雪~20cm対応  
 幅= 2,400mm  
 奥行= 5,052mm  
 色: プラチナステン  
 屋根材: ポリカーボネート (トーマイマット)  
 柱仕様: 標準柱仕様 (有効高 約2,000mm)

YKK AP サイドパネル 1段  
 奥行サイズ: 長さ51用  
 高さ: 1,873mm  
 色: プラチナステン  
 パネル材: ポリカーボネート (トーマイマット)  
 柱仕様: 標準柱仕様/間柱1本

YKK AP 着脱式サポート柱 2本入り  
 色: プラチナステン  
 柱仕様: 標準柱仕様  
 数量: 1セット

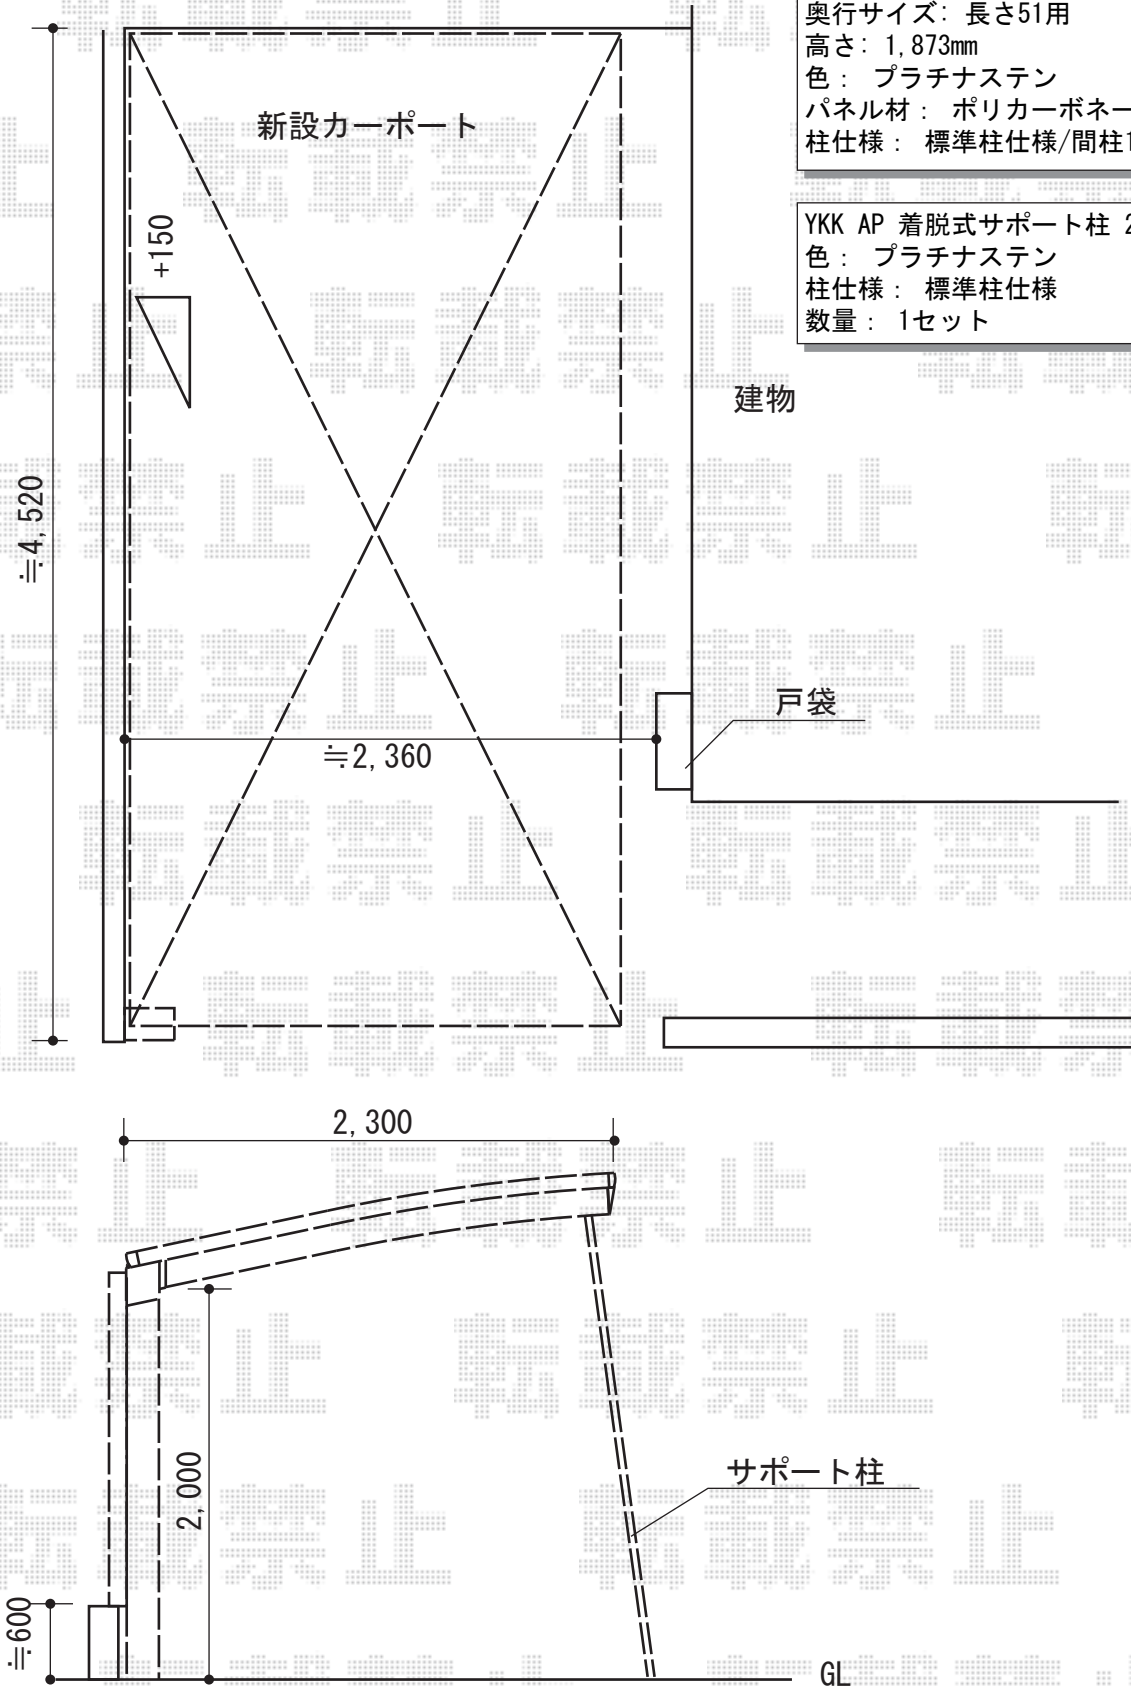

担当者	塚田
-----	----