


カーブポートシグマIII 延長 積雪～20cm対応 施工概略図

トステム カーブポートシグマIII 延長 積雪～20cm対応
幅= 2,551mm
奥行= 7,098mm
色： シャイングレー
屋根材： ポリカーボネート（ブルースモーク）
柱仕様： ロング柱23仕様（有効高 約2,300mm）

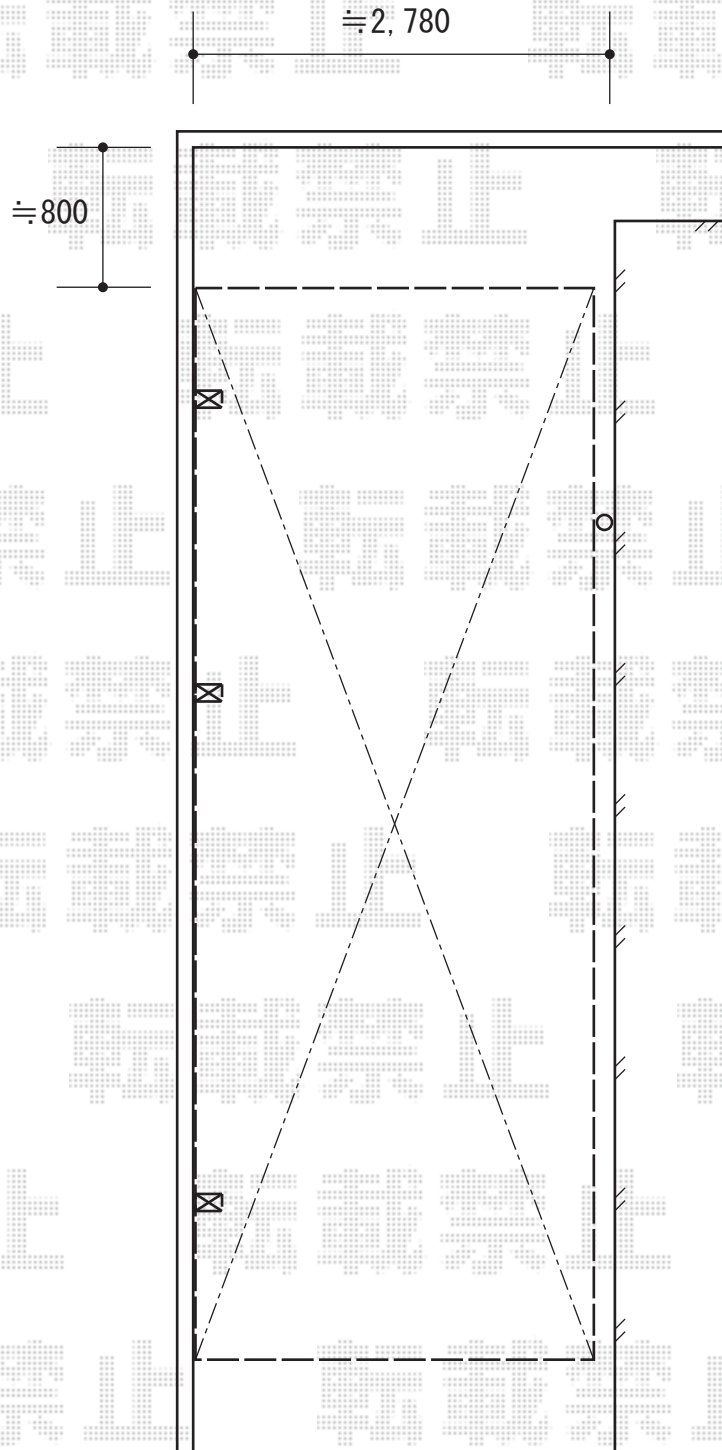

※図面は幅2,701mm時の
納まりです

道路

担当者

酒井