


施工概略図

YKK AP レイナキャップポートグラン 積雪~20cm対応
 幅=2,702mm
 奥行=5,052mm
 色：プラチナステン
 屋根材：熱線遮断ポリカーボネート（トーマイマツ/すりガラス調）
 柱仕様：標準柱仕様（有効高 約2,000mm）

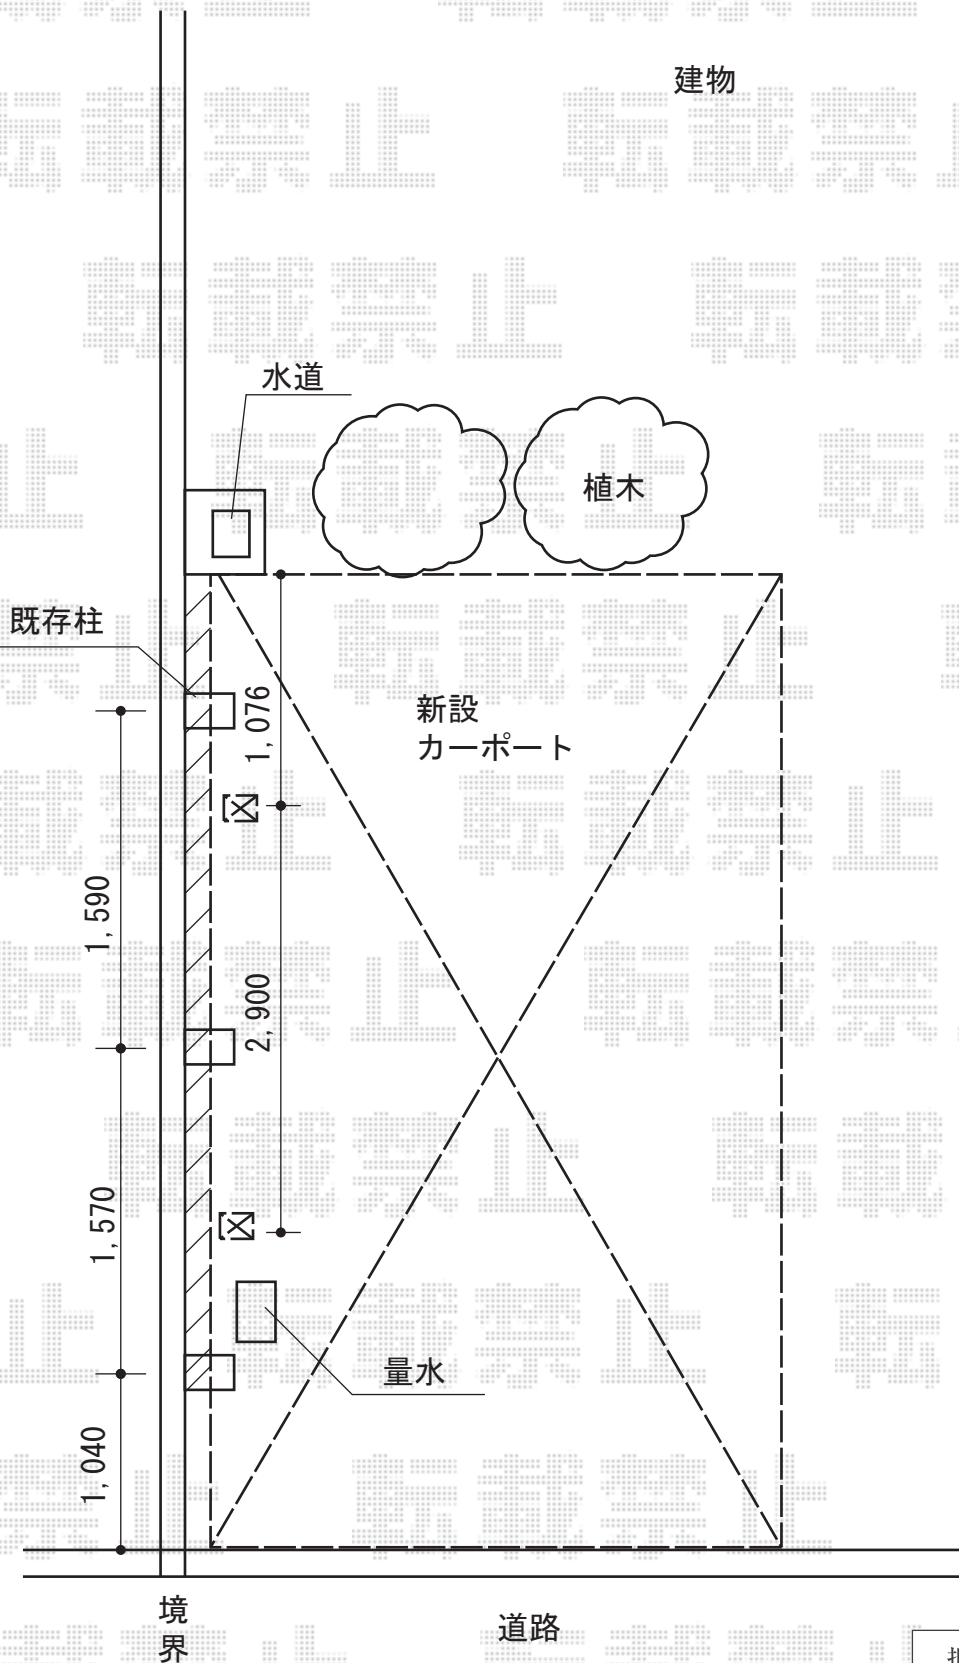

担当者

柘田