


カーポート 施工概略図

トステム テールポートシグマIII 1500 縦連棟 積雪~50cm対応
 幅= 2,700mm
 奥行= 9,926mm
 色: 【未定】
 屋根材: 熱線吸収アクアポリカーボネート (ライトブルー)
 柱仕様: 標準柱仕様 (有効高 約1,800mm)

トステム 着脱式サポート(補助柱) (1本入り)
 仕様: 標準柱用
 色: 【未定】
 数量: 6セット

トステム 落雪カバー テールポートシグマIII 1500用
 仕様: 50タイプ用
 色: 【未定】
 数量: 2セット

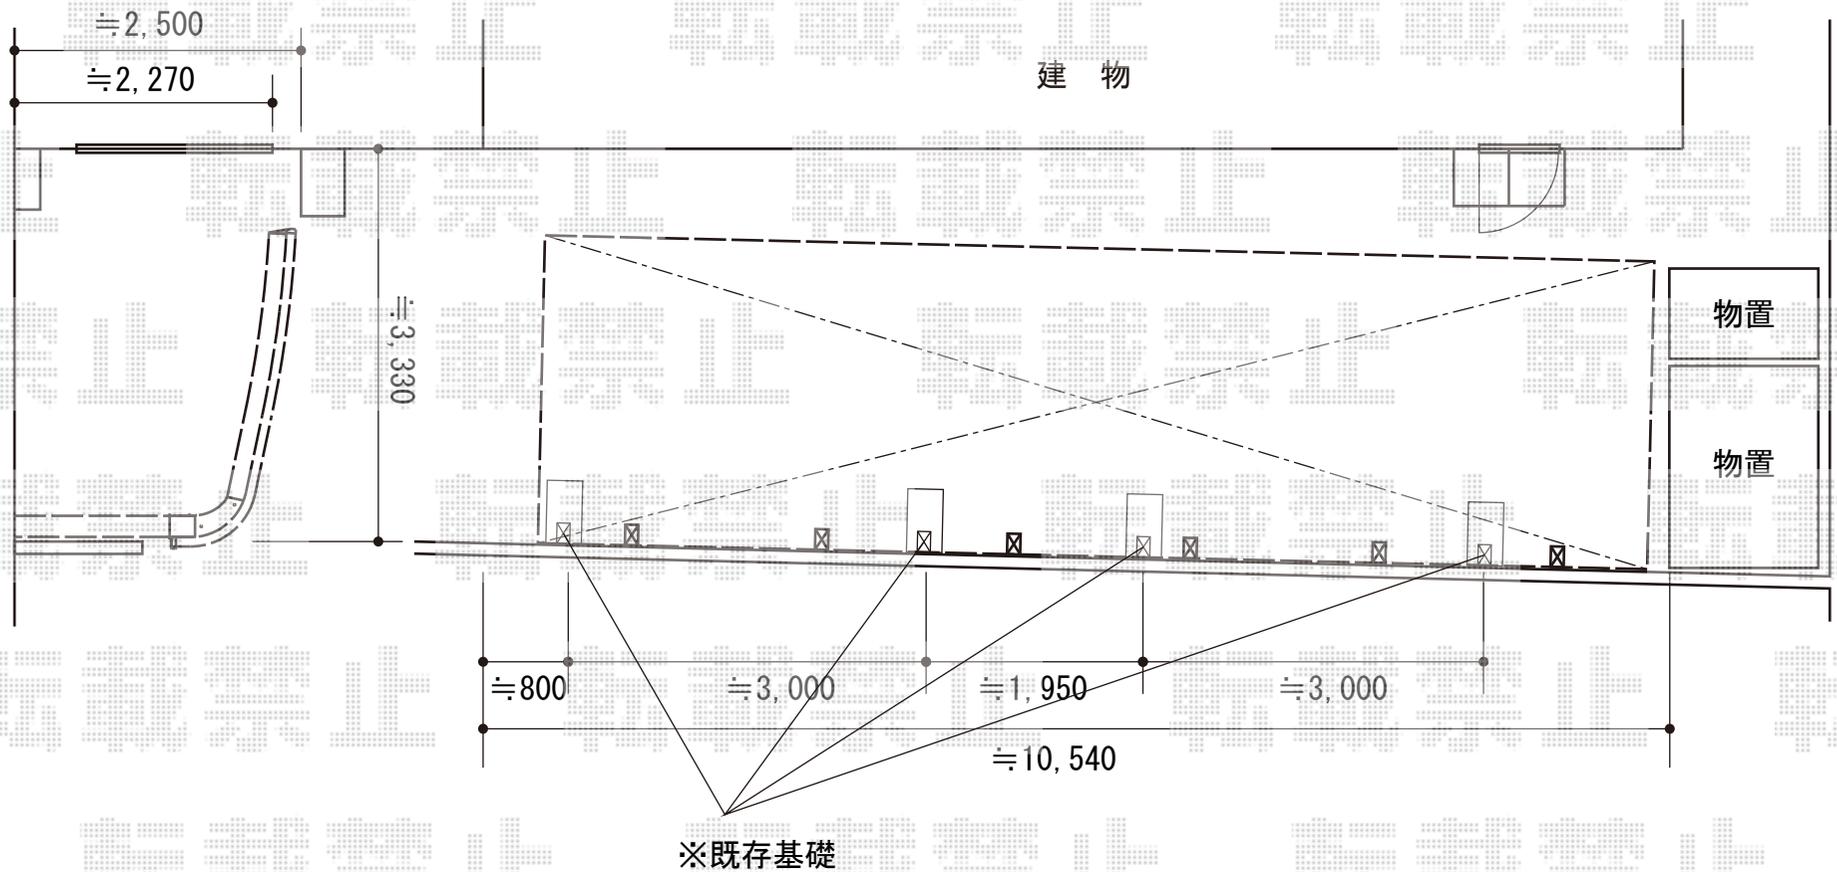

※既存基礎