


カーブポートシグマIII ワイド 積雪～20cm対応 施工概略図

トステム カーブポートシグマIII ワイド 積雪～20cm対応  
 幅=4,231mm  
 奥行=4,980mm  
 色：シャイングレー  
 屋根材：熱線吸収アクアポリカーボネート（ライトブルー）  
 柱仕様：ロング柱28仕様（有効高 約2,800mm）

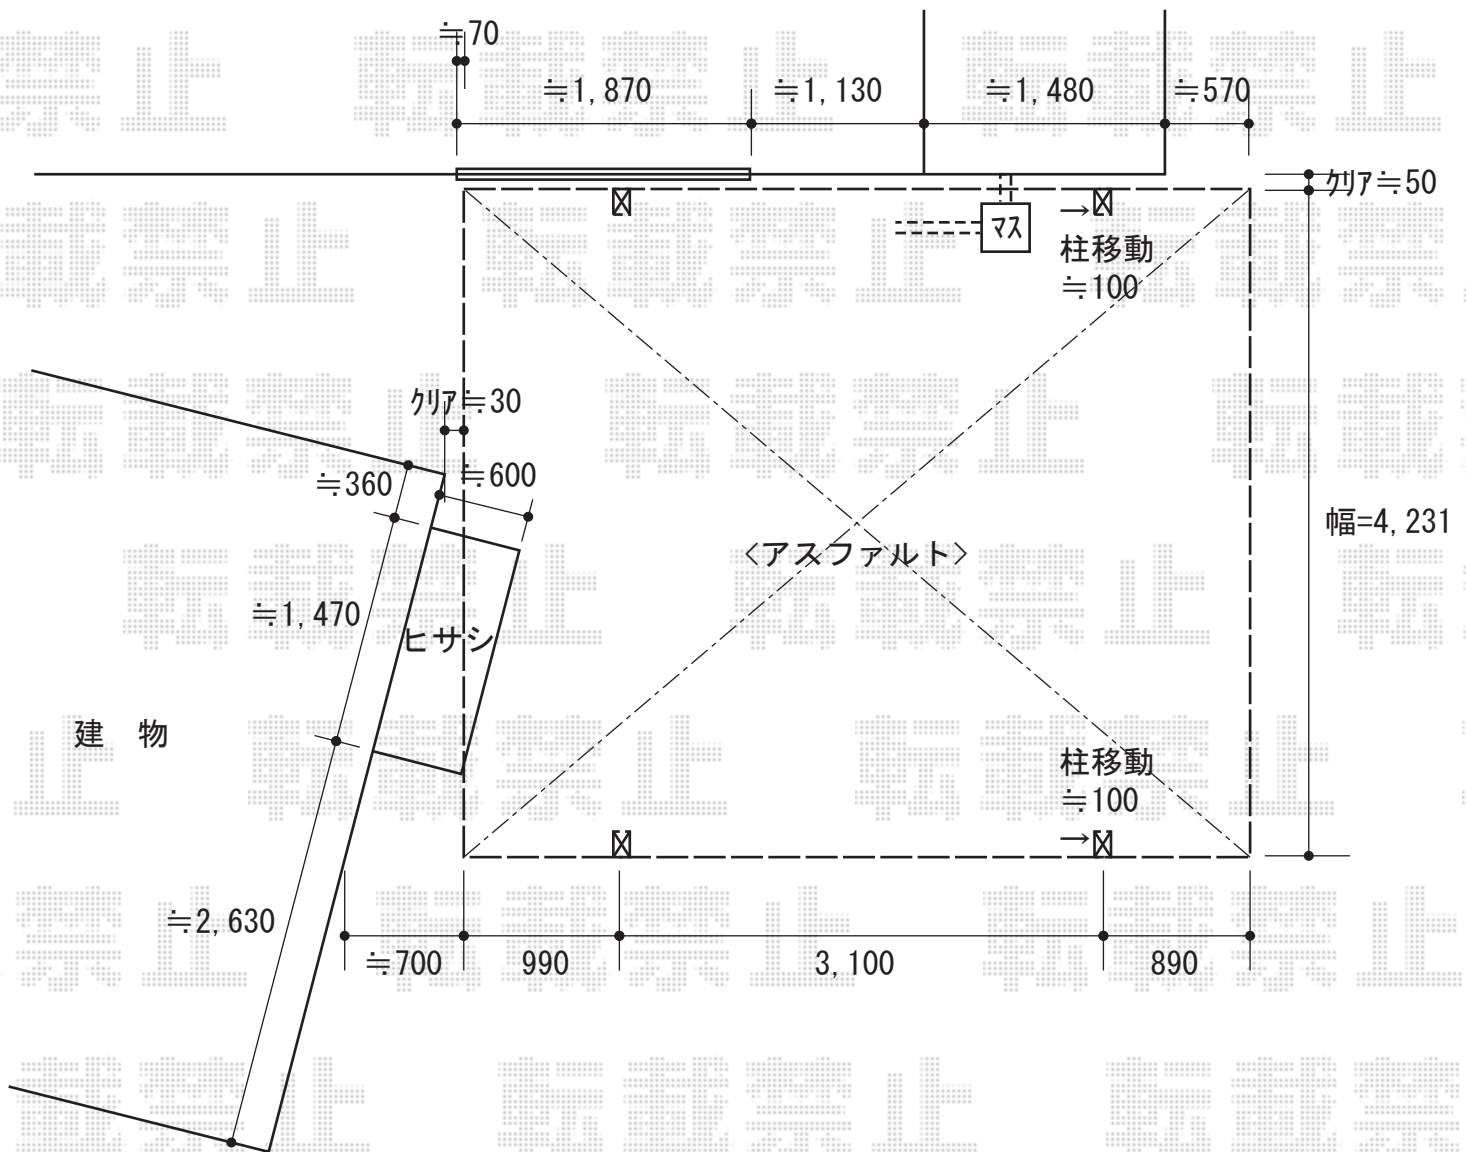

担当者

酒井