


カーポート 施工概略図

トステム エックスルーフ ワイド 積雪~20cm対応
 幅= 5,532mm
 奥行= 4,971mm
 色: 【仮】シャイングレー
 屋根材: ガリレポリカ (クリアマット・すりガラス調)
 柱仕様: ロング柱24仕様 (有効高 約2,400mm)

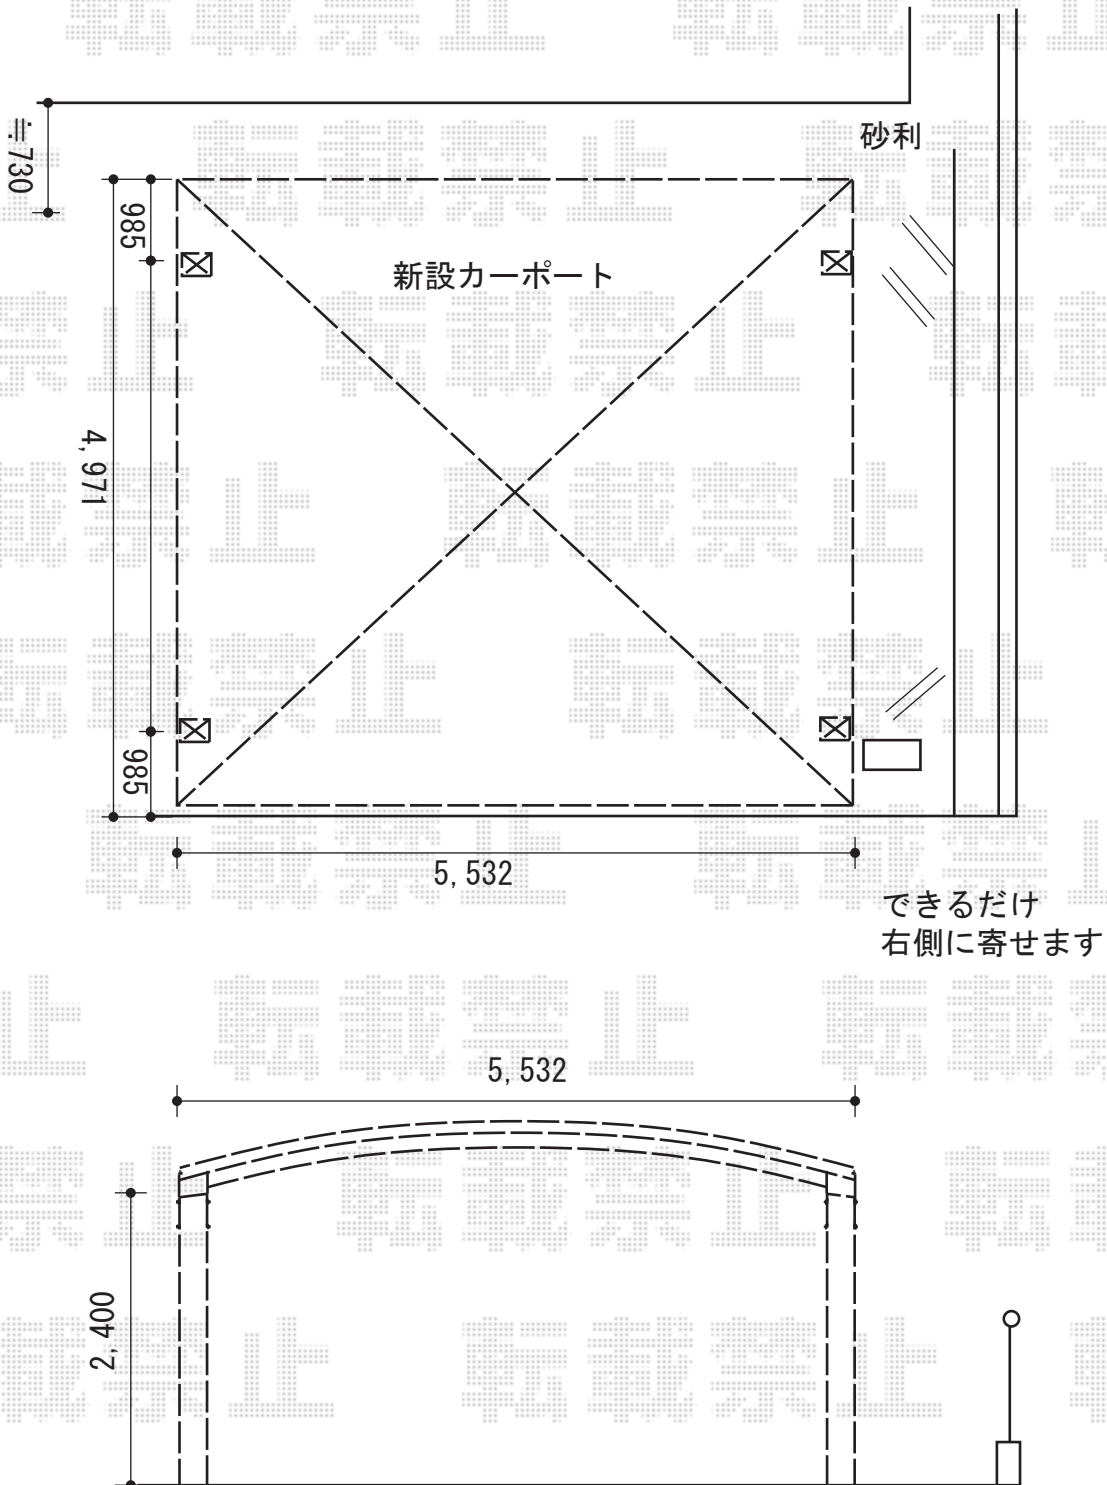

担当者

塚田