


カーポート  
物置 施工概略図

タクボ物置 ND-2215 Mr. ストックマンダンディ 一般型 2連棟  
間口=2,200mm+2,200mm  
奥行=1,590mm  
高さ=2,110mm  
色：【未定】  
屋根タイプ：標準型  
耐荷重タイプ：一般型

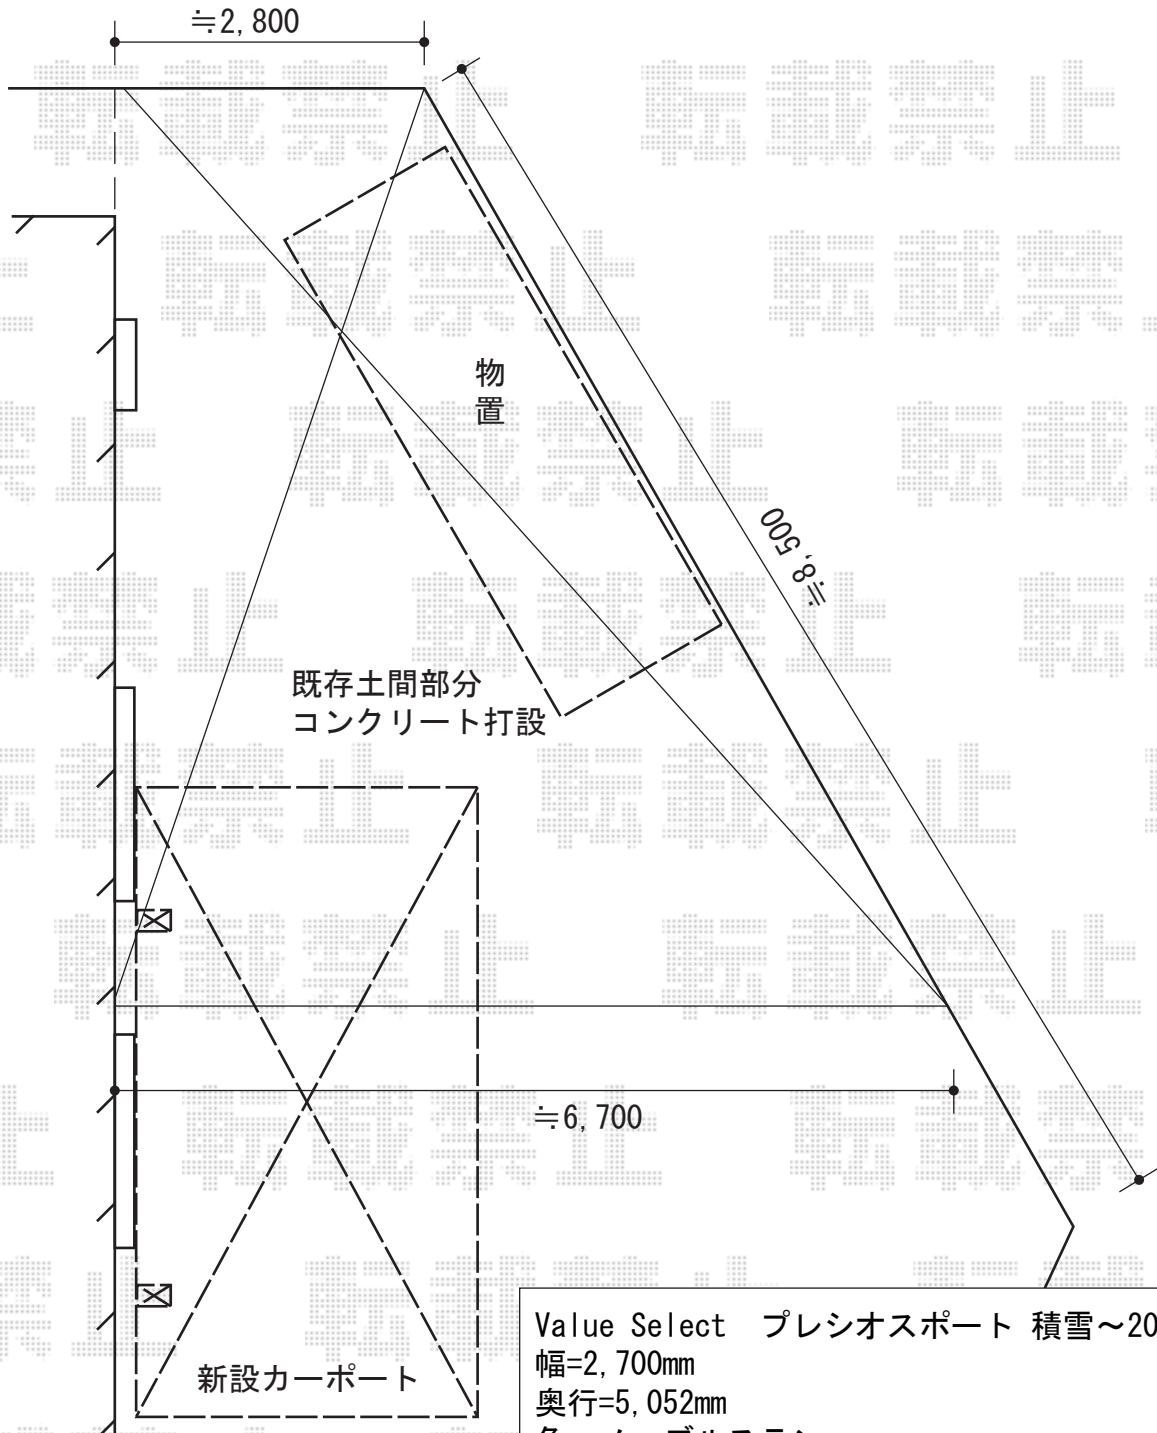

担当者

塚田