


テラス屋根 施工概略図

YKK AP ヴェクターテラス R型 テラスタイプ 単体 積雪～20cm対応
 間口= 関東間1.5間 (柱芯々2,575mm 屋根幅2,760mm)
 出幅= 7尺 (2,070mm)
 色: プラチナステン
 屋根材: ポリカーボネート (アースブルー)
 柱仕様: 柱標準タイプ (柱2本) / ロング柱仕様
 施工方法: 上止め仕様

YKK AP 吊り下げ物干し ロング 2本入
 色: プラチナステン
 数量: 1セット

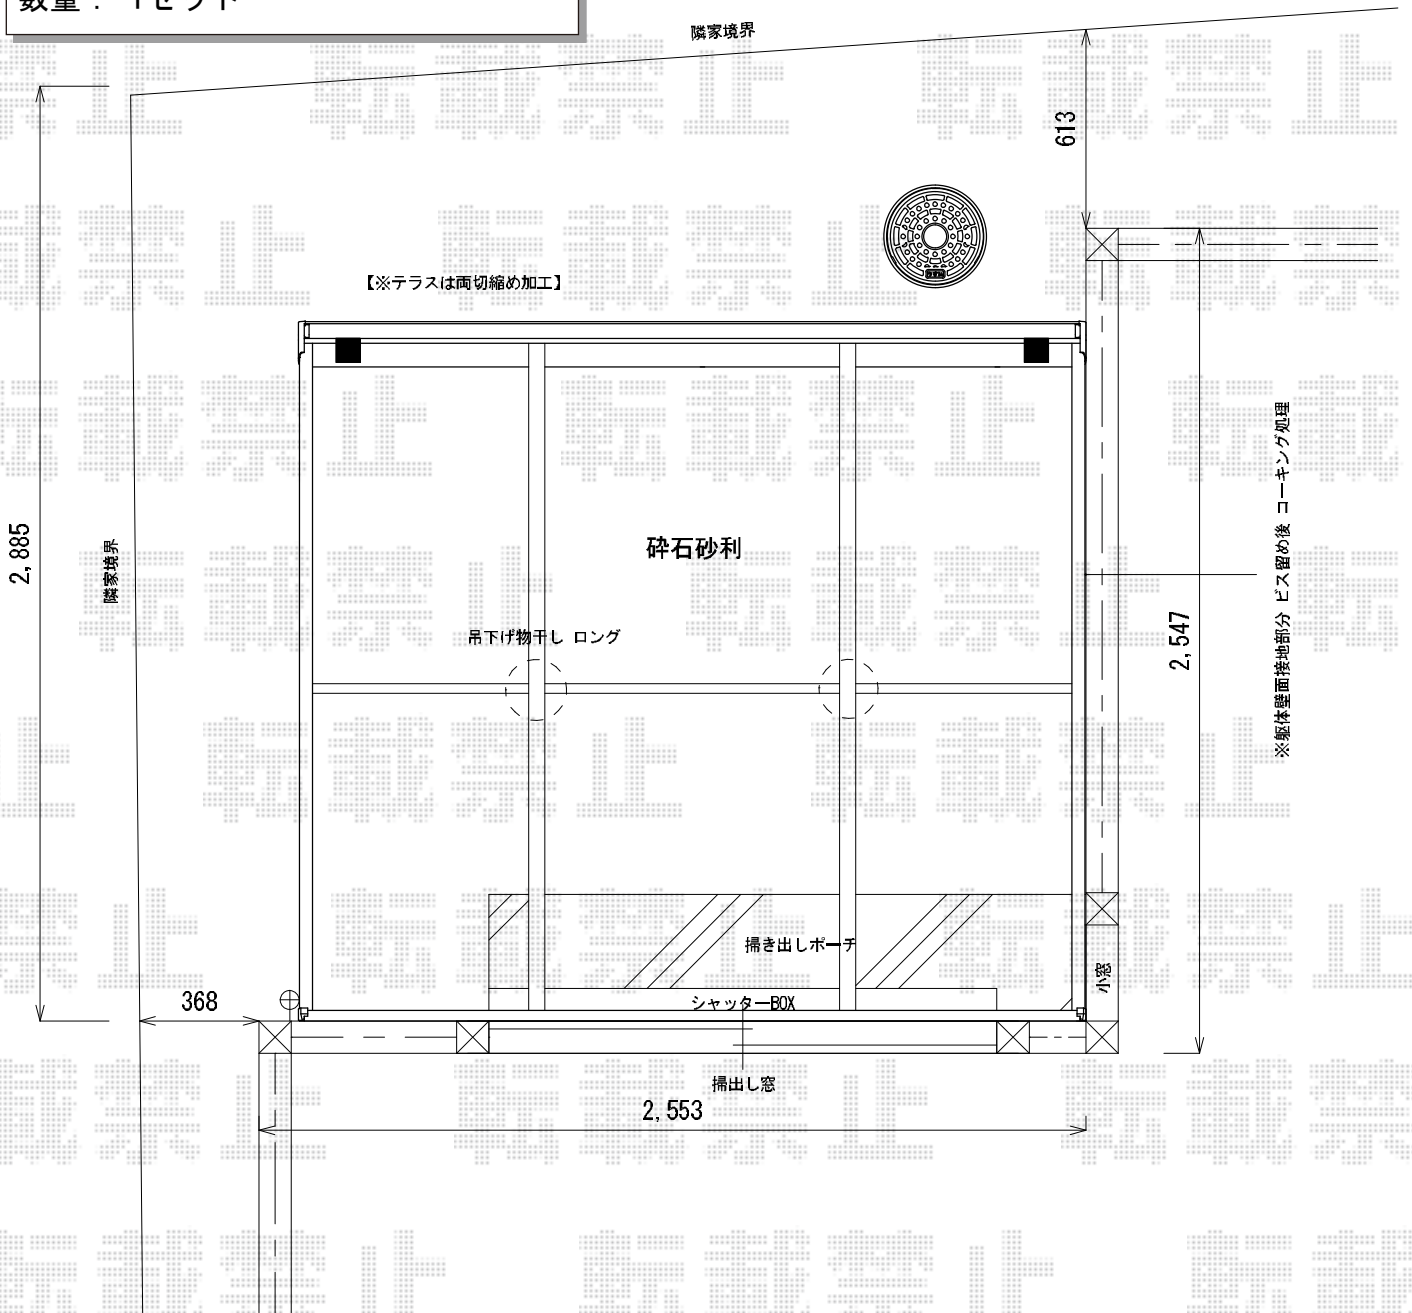

担当者	谷
-----	---