


カーポート 施工概略図

YKK AP ジーポートneo Aタイプ 角柱4本 積雪~100cm対応
幅=3,111mm
奥行=5,966mm
色：プラチナステン
屋根材：【別途算出】スチール折板(ペフ無/t=0.8)
柱仕様：標準柱仕様(有効高 約2,350mm)
横材：無し
鼻隠し：標準

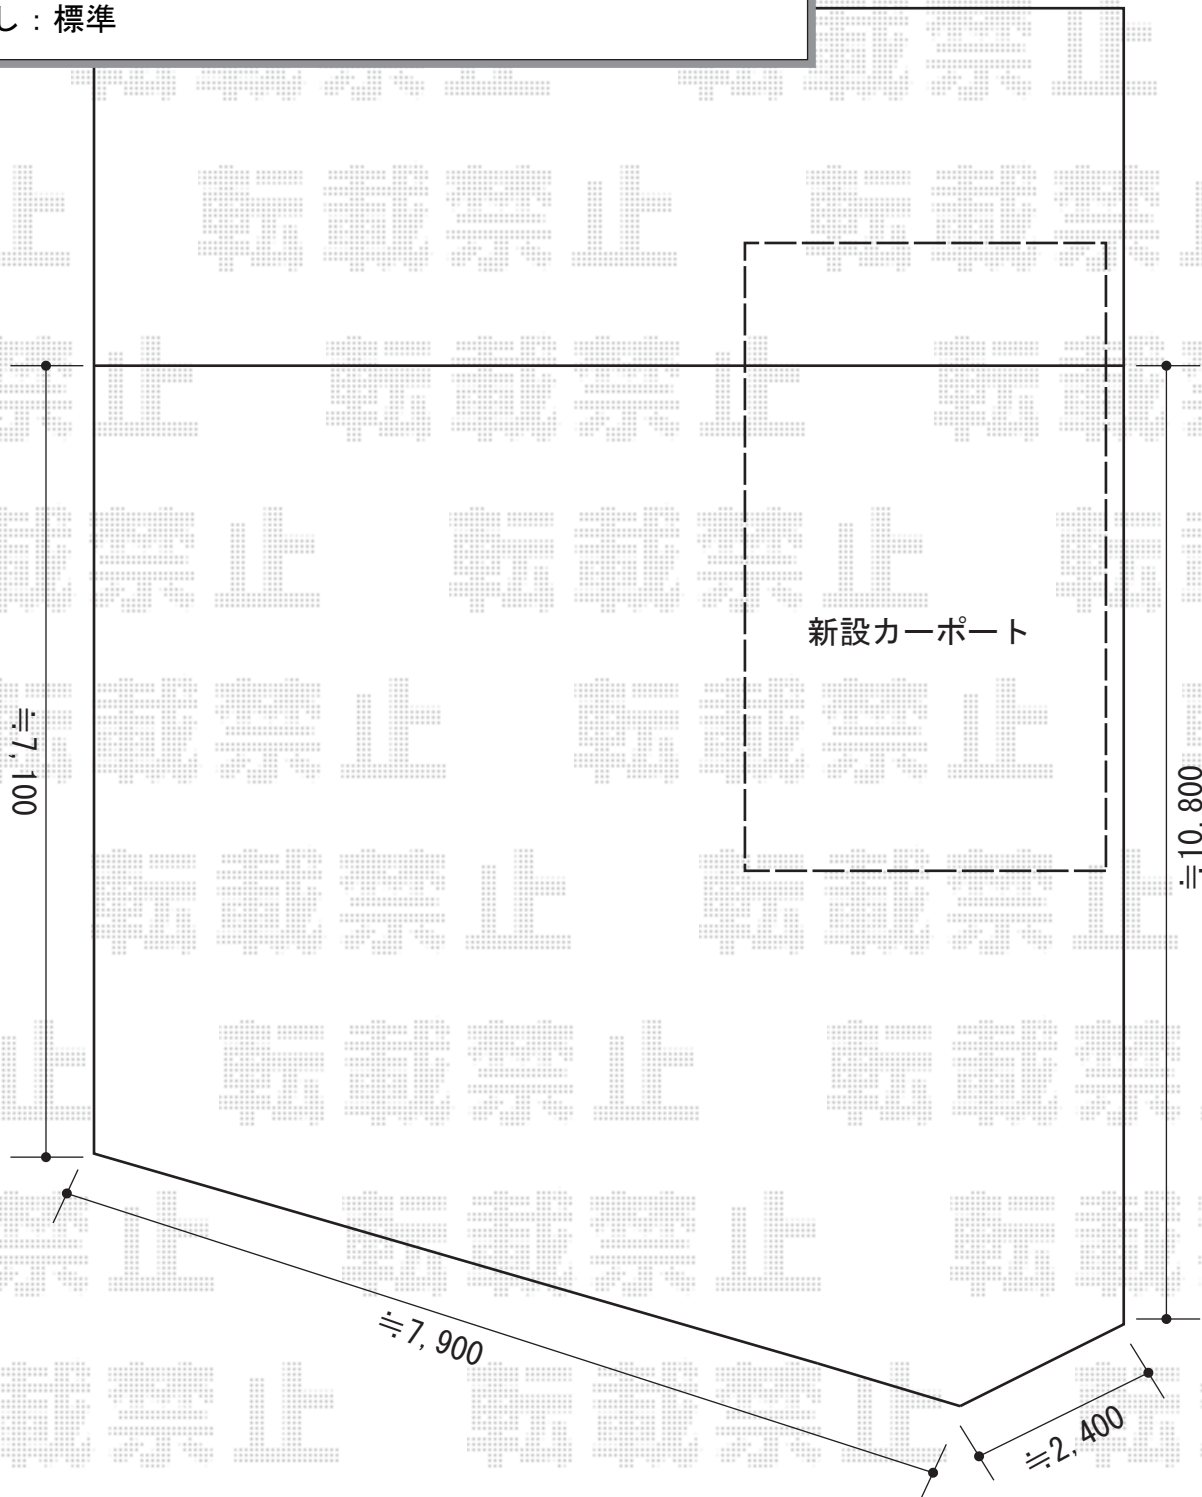

担当者

栢田