


カーポート 施工概略図

YKK AP エフルージュベーカーグラン 延長 積雪~20cm対応
幅= 3,927mm
奥行= 6,484mm
色： プラチナステン
屋根材： ポリカーボネート（トーマイマット）
柱仕様： ハイルーフ柱仕様（有効高 約2,500mm）

YKK AP カスタマイズパーツ フェンス材・笠木 アルミ型材タイプ
仕様： パネル(90×20mm)
長さ： 4,200mm
色： プラチナステン
数量： 1セット

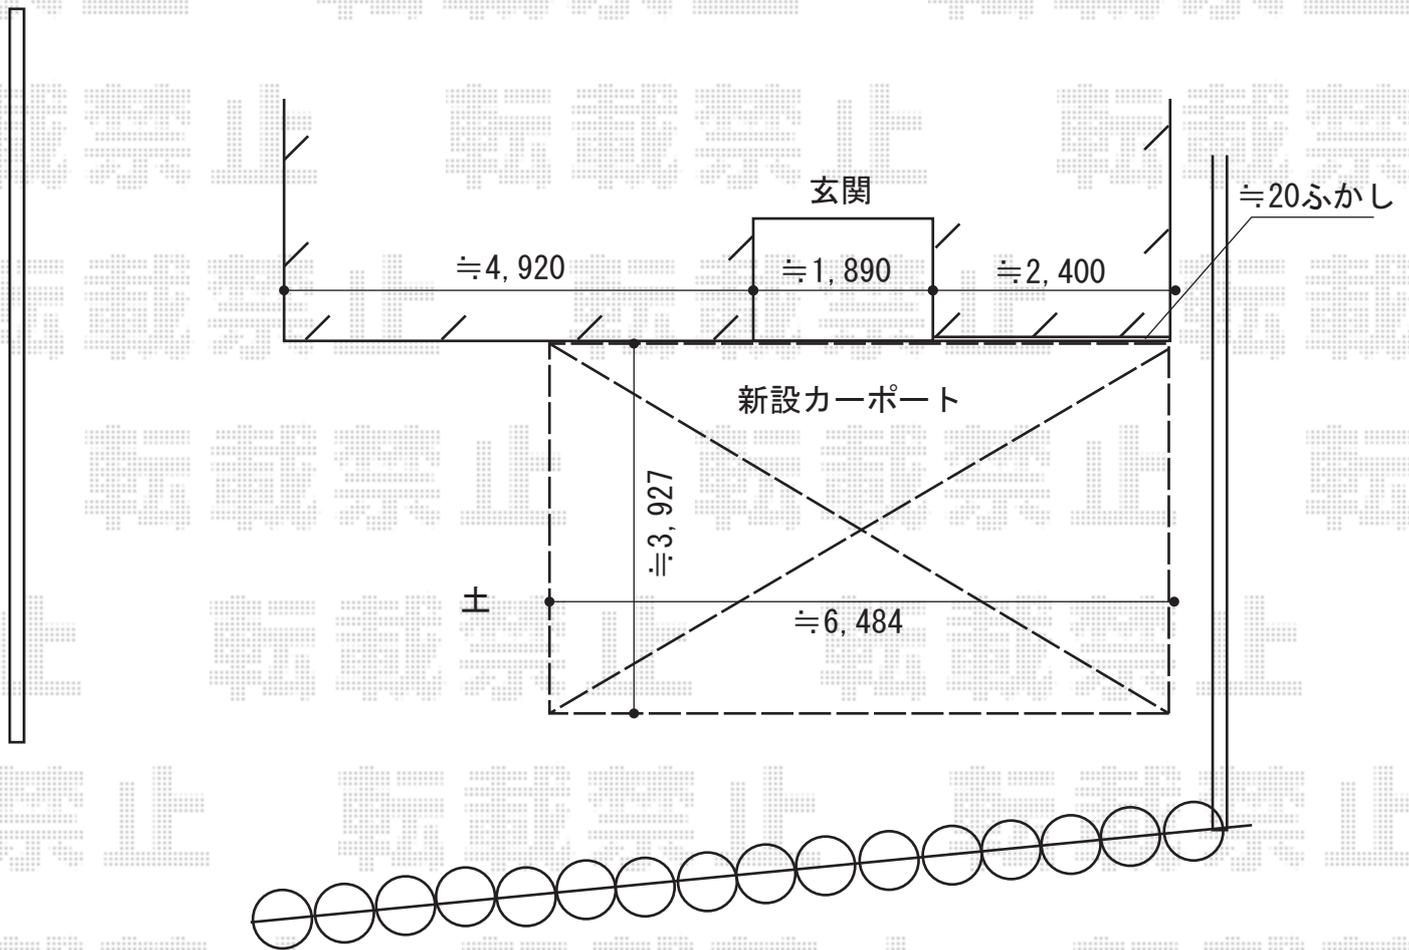

担当者

栢田