


# カーポート 施工概略図

トステム カーブポートシグマIII 縦連棟 積雪～20cm対応  
幅=2,551mm  
奥行=9,922mm  
色：シャイングレー  
屋根材：ポリカーボネート（ブルースモーク）  
柱仕様：ロング柱23仕様（有効高 約2,300mm）

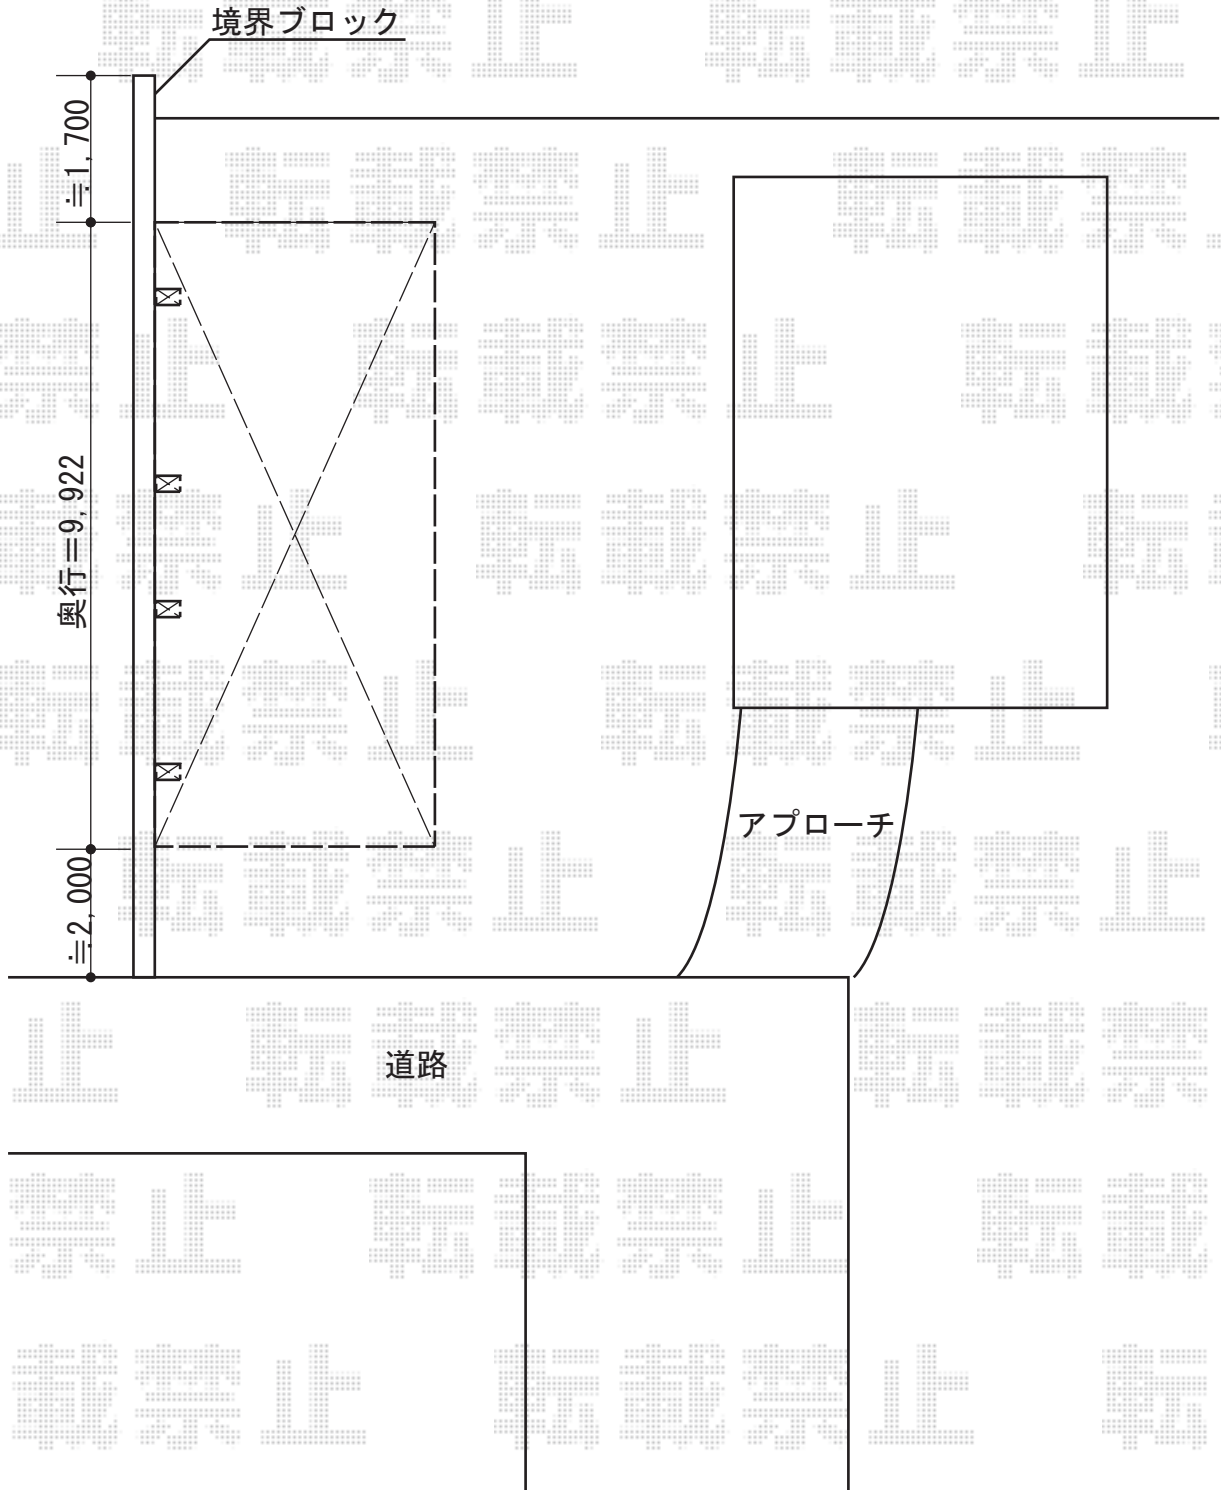

担当者

黒田