


# カーポート 施工概略図

トステム カーポートシグマIII ワイド 積雪~20cm対応  
幅= 4,837mm  
奥行= 4,980mm  
色: オータムブラウン  
屋根材: ガリレポリカ (クリアマット・すりガラス調)  
柱仕様: ロング柱23仕様 (有効高 約2,300mm)

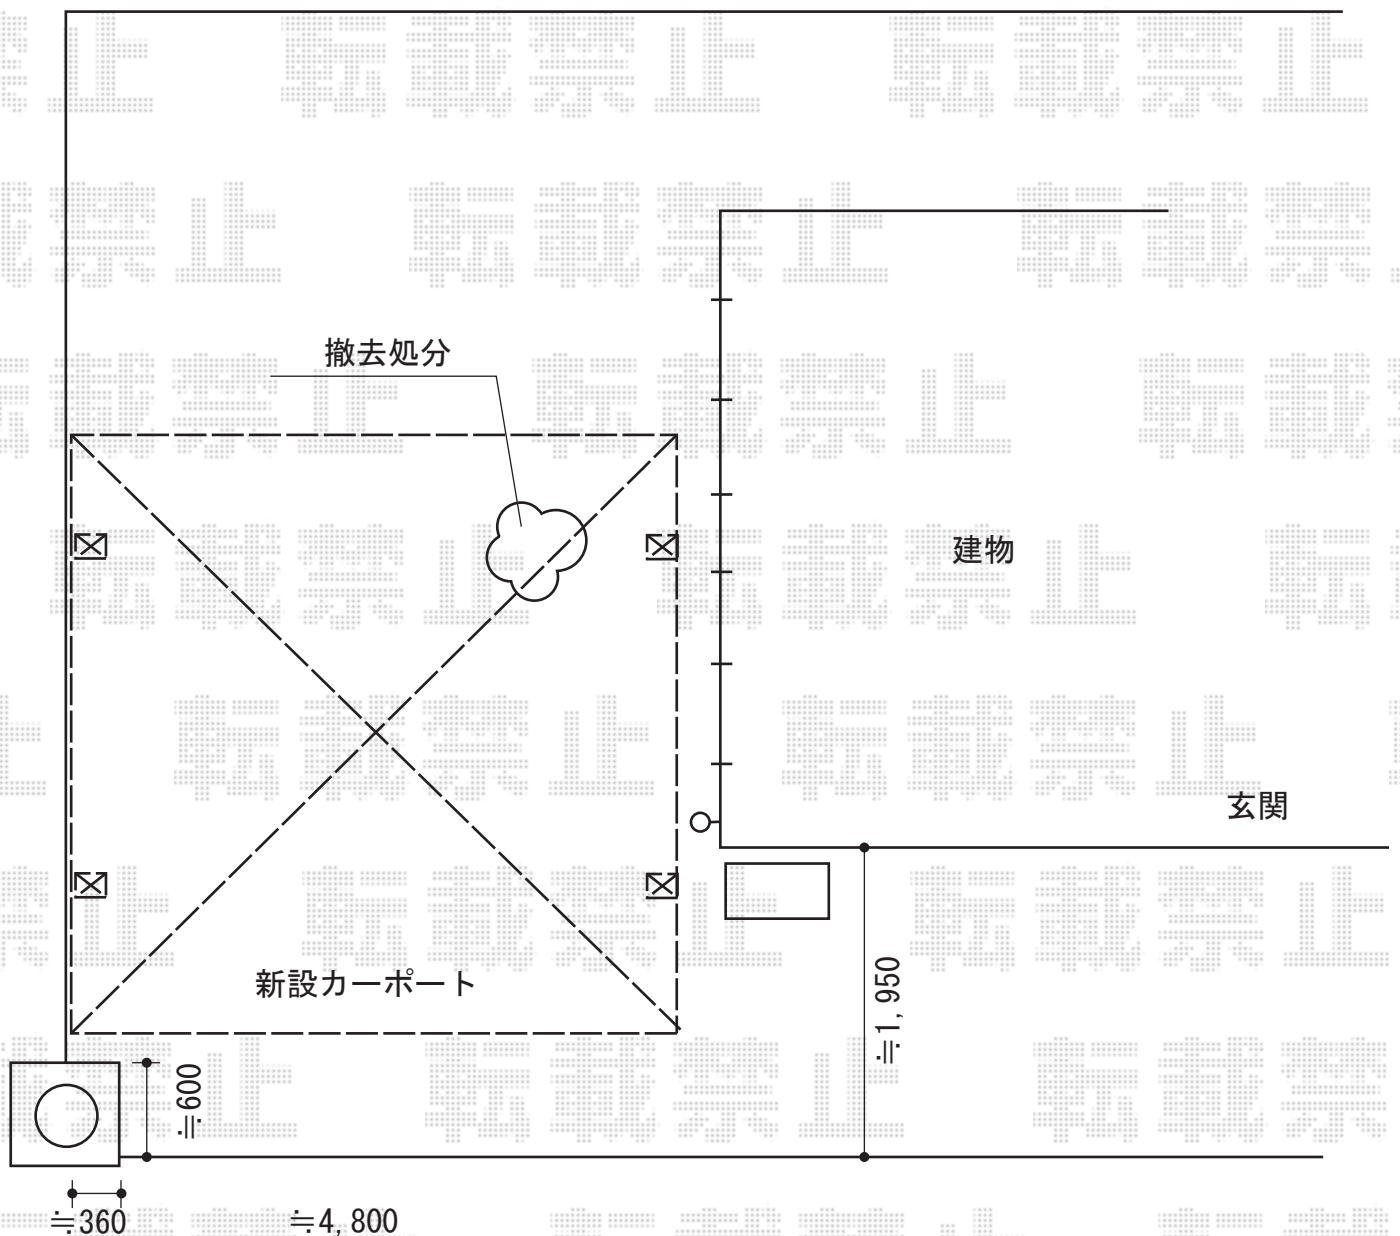

担当者

酒井