


レイナポートグラン 延長 積雪～20cm対応 施工概略図

YKK AP レイナポートグラン 延長 積雪～20cm対応  
幅= 3,000mm  
奥行= 7,200mm  
色： プラチナステン  
屋根材： 熱線遮断ポリカーボネート(トーマイマツト)  
柱仕様： ハイルフ柱仕様(有効高 約2,355mm)

YKK AP 水平式物干し(カーポート柱用) 2本入り 2セット  
色： プラチナステン

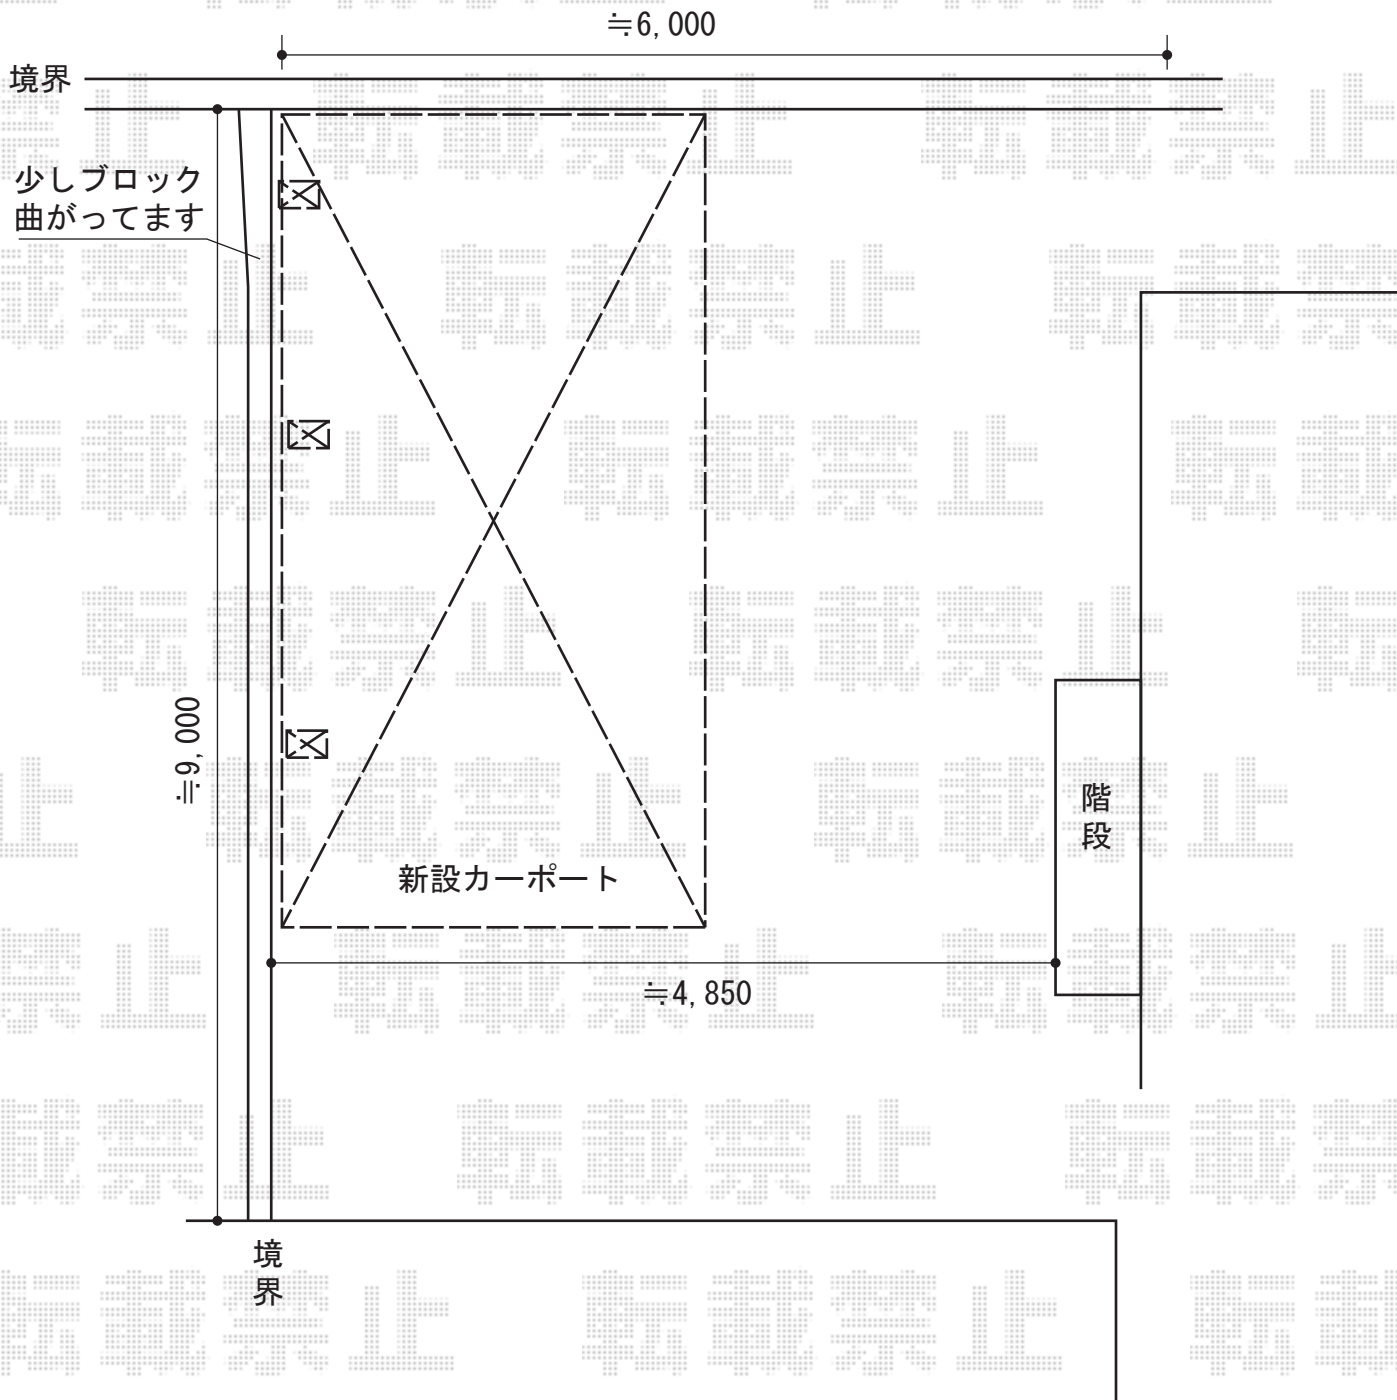

担当者

塚田