


エクステリア商品 施工概略図

Value Select トリップゲート 傾斜地専用型
ノンレール 片開き 47S

開口幅=4,663mm
全幅=4,763mm
たたみ幅=784mm
高さ=1,200mm
色：ステンカラー
キャスター数：3箇所
落棒数：2本

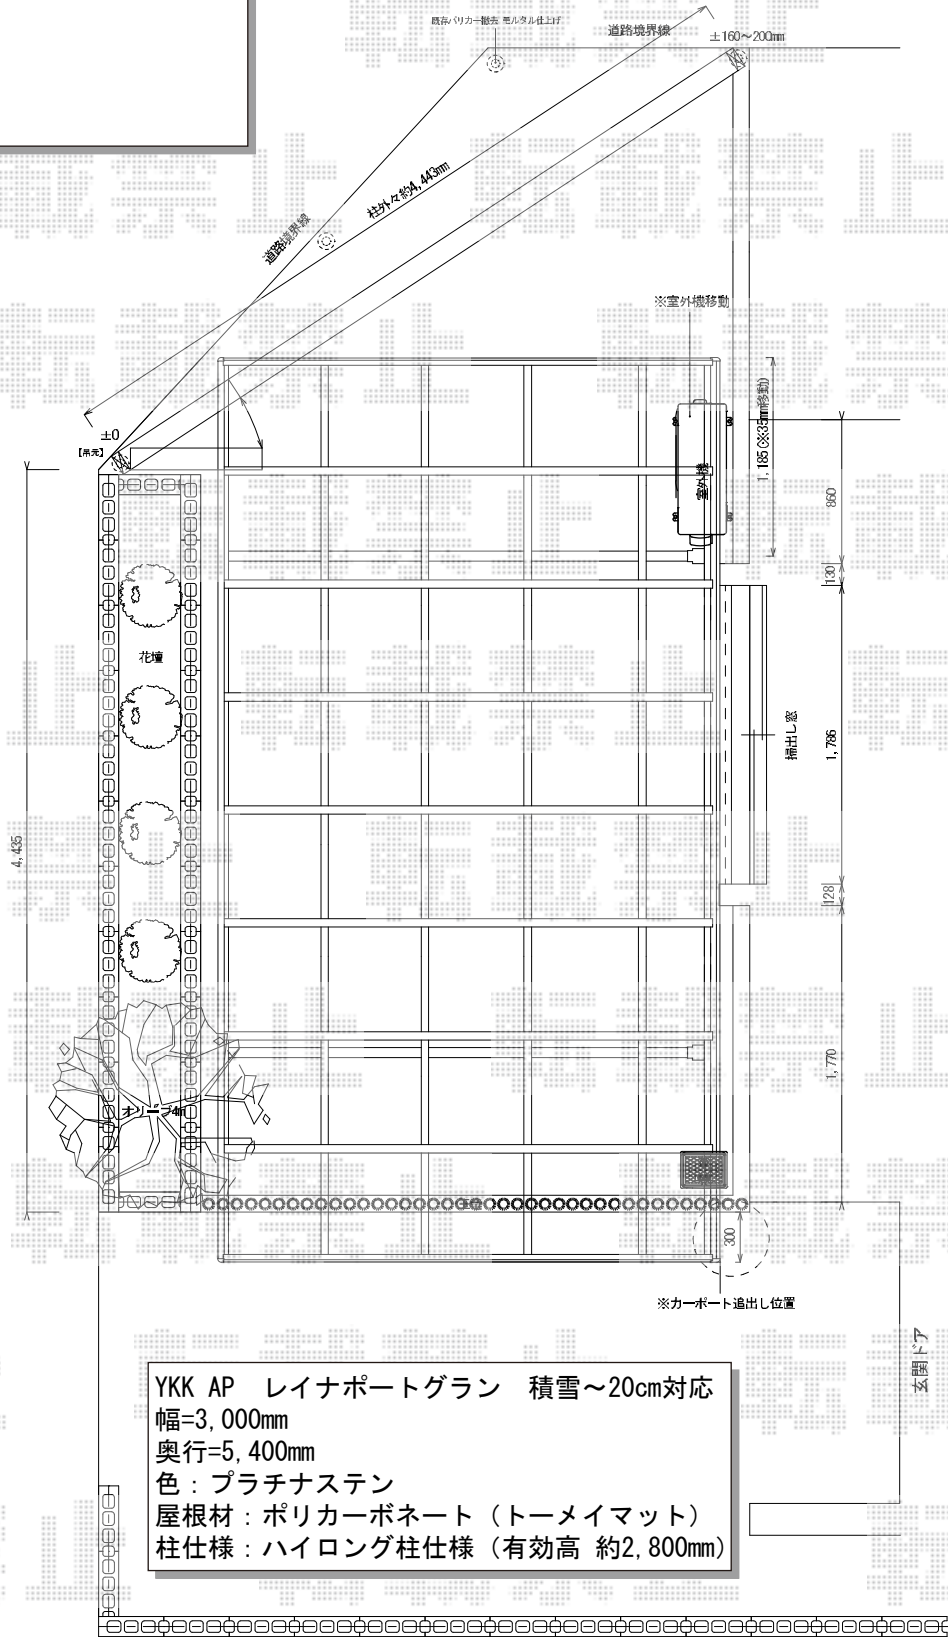

YKK AP レイナポートグラン 積雪~20cm対応
幅=3,000mm
奥行=5,400mm
色：プラチナステン
屋根材：ポリカーボネート（トーマイマツ）
柱仕様：ハイロング柱仕様（有効高 約2,800mm）

担当者

塚田