


エクステリア工事 施工概略図

Value Select プレシオサポート 積雪~20cm対応
幅= 2,700mm
奥行= 5,052mm
色 : グレースブラウン
屋根材 : 熱線遮断ポリカーボネート (スカイブルーマット調)
柱仕様 : ハイルーフ柱仕様 (有効高 約2,250mm)

Value Select 着脱式サポート 2本入
色 : ノーブルステン

Value Select 【仮】トリップゲート RB型 ノンレール 片開き 49S
開口幅= 4,881mm
全幅= 4,981mm
たたみ幅= 532.5mm
高さ= 1,200mm
色 : 【仮】ブロンズ
キャスター数 : 3箇所
落棒数 : 2本

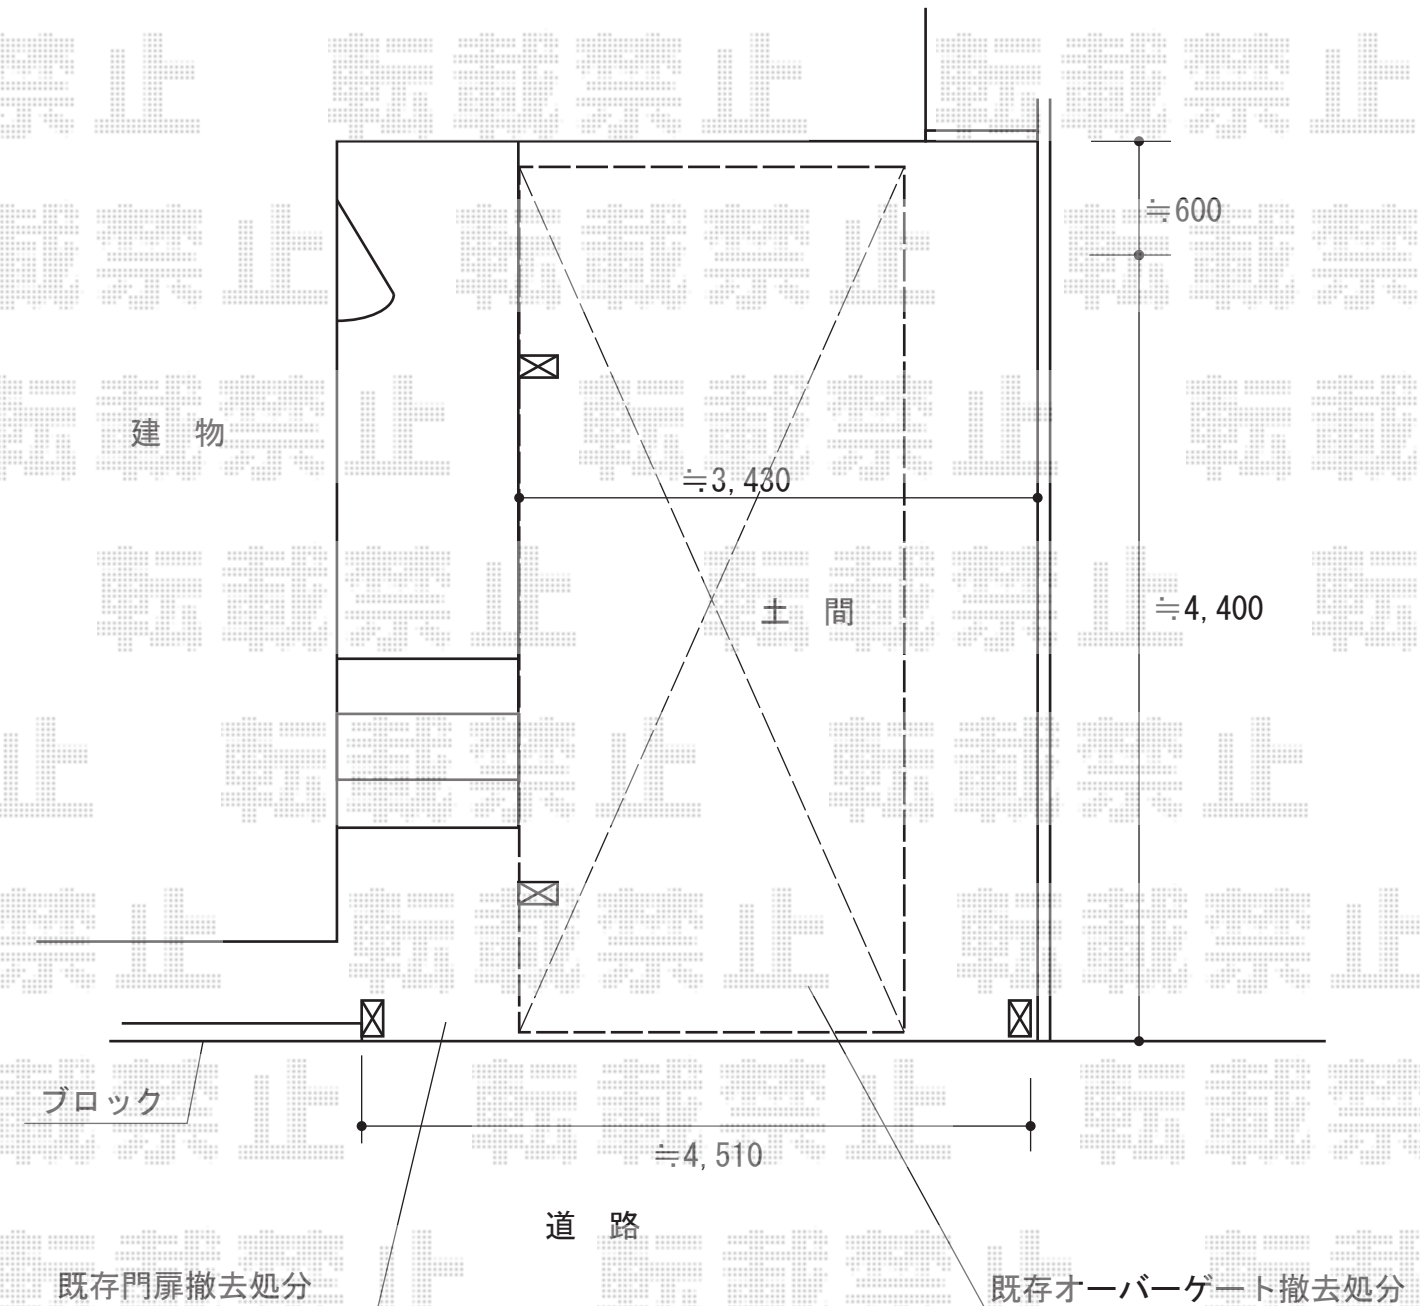

担当者

松保