


カーブポートシグマIII ワイド 積雪～20cm対応 施工概略図

トステム カーブポートシグマIII ワイド 積雪～20cm対応  
 幅= 4,231mm  
 奥行= 4,980mm  
 色： シヤイングレー  
 屋根材： 熱線吸収ポリカーボネート（ライトブルーマット調）  
 柱仕様： 標準柱仕様（有効高 約1,800mm）

トステム カーブポートシグマIII サイドパネル  
 奥行サイズ： 50タイプ用  
 高さ= H800+H800（2段）  
 色： シヤイングレー  
 パネル材： 熱線吸収ポリカーボネート（ライトブルーマット調）  
 柱仕様： 標準柱仕様（間柱：3本）

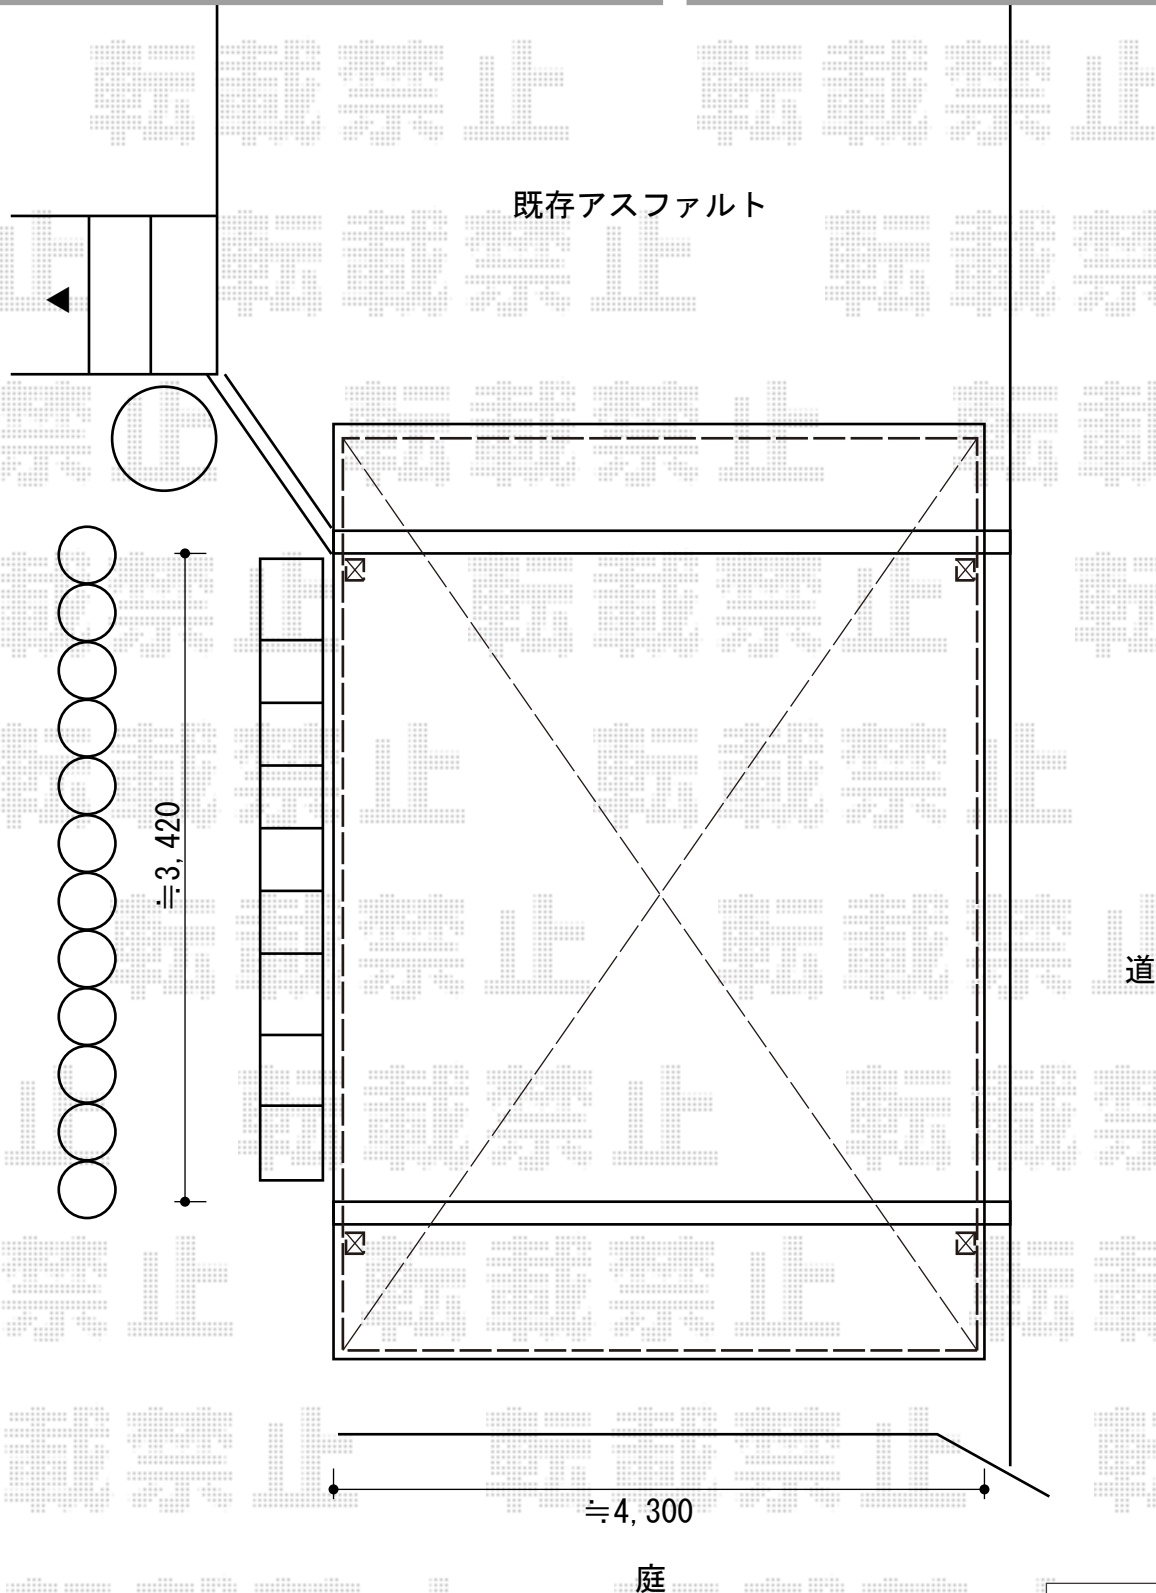

担当者	谷岡
-----	----