
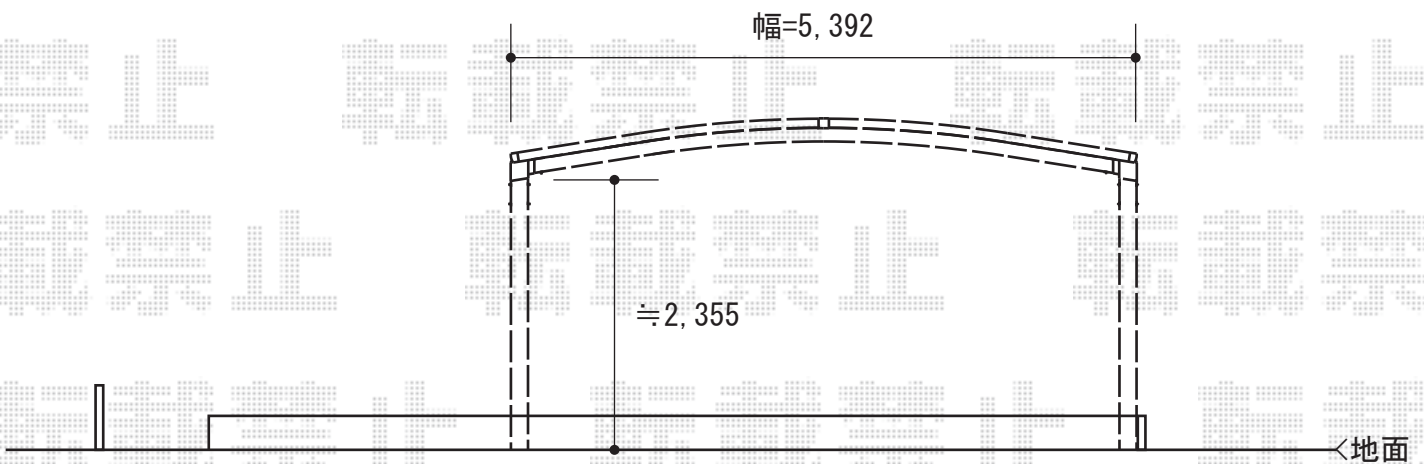


カーポート 施工概略図

YKK AP レイナツインポートグラン 積雪~20cm対応
 幅= 5,392mm
 奥行= 5,052mm
 色： ホワイト
 屋根材： ポリカーボネート（アースブルー）
 柱仕様： ハイルフ柱仕様（有効高 約2,350mm）

YKK AP 屋根ふき材補強部品（2セット）
 色： カームブラック
 数量： 1セット

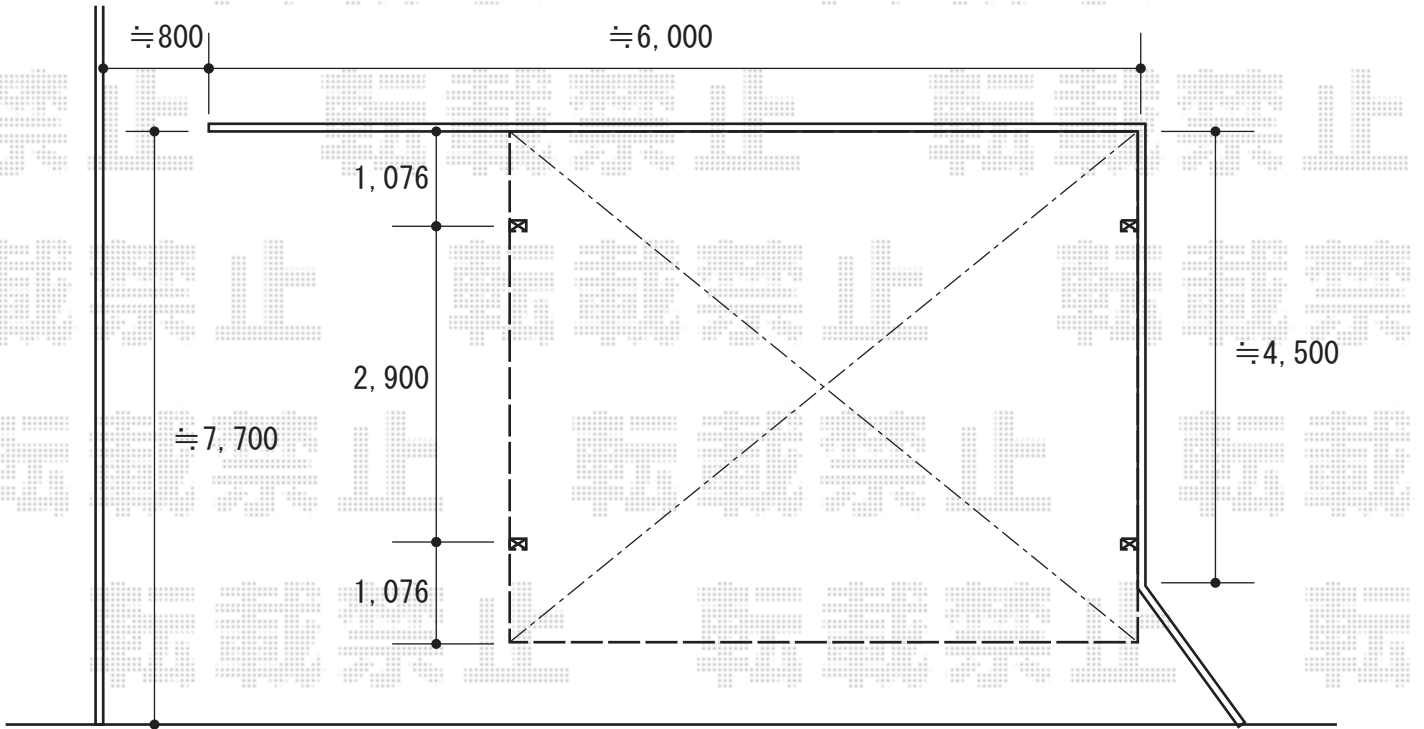

担当者

酒井