

ウッドデッキ・パーゴラ 施工概略図


YKK AP リウッドデッキ 200
 間口=1.5間 (2,651mm)
 出幅=8尺 (2,420mm)
 色：ナチュラルブラウン
 床板：縦貼り
 束柱：Tタイプ (400~550mm) (色：カームブラック)

YKK AP 床下囲い 片側面+正面 1段
 色：ナチュラルブラウン

YKK AP リレーリア パーゴラ マテリアルカラー
 間口=関東間1.5間 (2,730mm)
 出幅=9尺 (2,670mm)
 色：キャラメルチーク
 追加部材：中間梁2本追加



床下囲い 取付参考図面です

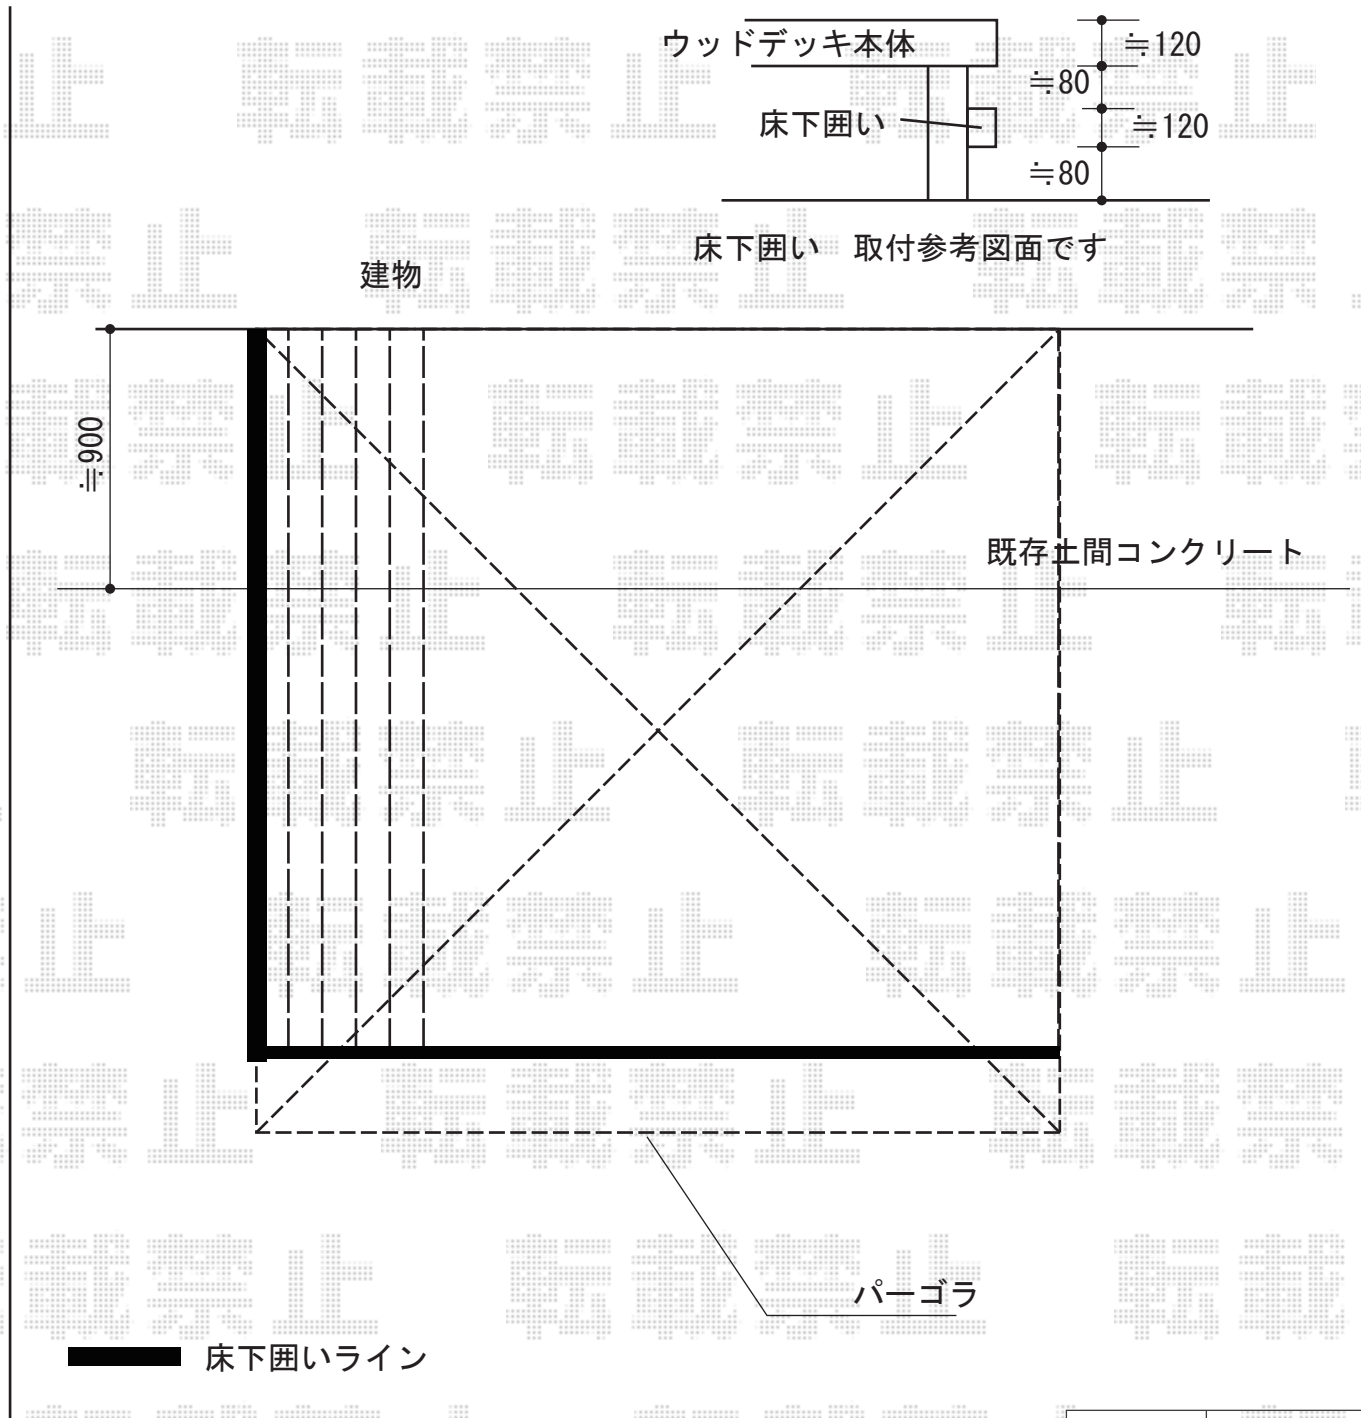

床下囲いライン

担当者

伏見