


フェンス/門扉/カーポート/カーゲート 施工概略図

新日軽 ディズニーフェンス ミッキーA型
 本体1枚 (W×H) = (1,000×600mm) × 7枚
 自在柱式 取付脚: 7セット
 色: ブラック

トステム テールポートシグマIII 縦連棟 積雪~20cm対応
 幅=2,700mm
 奥行=9,922mm
 色: ブロンズ
 屋根材: 熱線吸収アクアポリカーボネート (ライトブルー)
 柱仕様: ロング柱23仕様 (有効高 約2,300mm)

新日軽 ディズニー門扉 ミッキーA型 親子開き 丸門柱式
 扉1枚 (W×H) = (400・700×1,200mm)
 色: ブラック
 錠: ZDK錠
 開き: 内開き

YKK AP レイオス1型 ノンレールタイプ 片開き 26S
 開口幅=2,507mm
 全幅=2,607mm
 たたみ幅=397mm
 高さ=1,150mm
 色: カームブラック
 キャスター数: 2箇所
 落棒数: 2本

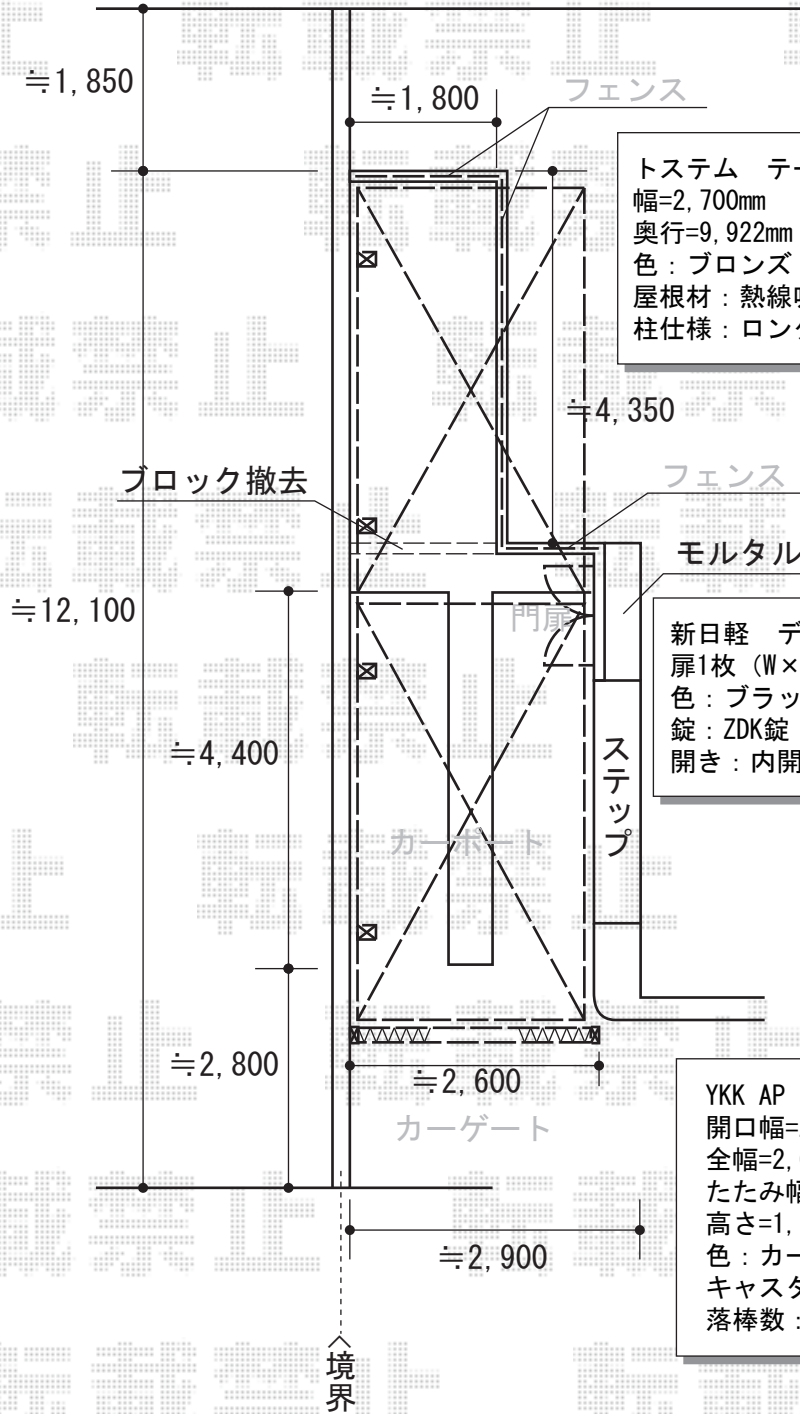

担当者

松保