


フェンス/門扉/カーポート/カーゲート 施工概略図

新日軽 ディズニーフェンス ミッキーA型  
 本体1枚 (W×H) = (1,000×600mm) × 7枚  
 自在柱式 取付脚：7セット  
 色：ブラック

トステム テールポートシグマIII 縦連棟 積雪～20cm対応  
 幅=2,700mm  
 奥行=9,922mm  
 色：ブロンズ  
 屋根材：熱線吸収アクアポリカーボネート (ライトブルー)  
 柱仕様：ロング柱23仕様 (有効高 約2,300mm)

新日軽 ディズニー門扉 ミッキーA型 親子開き 丸門柱式  
 扉1枚 (W×H) = (400・700×1,200mm)  
 色：ブラック  
 錠：ZDK錠  
 開き：内開き

YKK AP レイオス1型 ノンレールタイプ 片開き 26S  
 開口幅=2,507mm  
 全幅=2,607mm  
 たたみ幅=397mm  
 高さ=1,150mm  
 色：カームブラック  
 キャスター数：2箇所  
 落棒数：2本

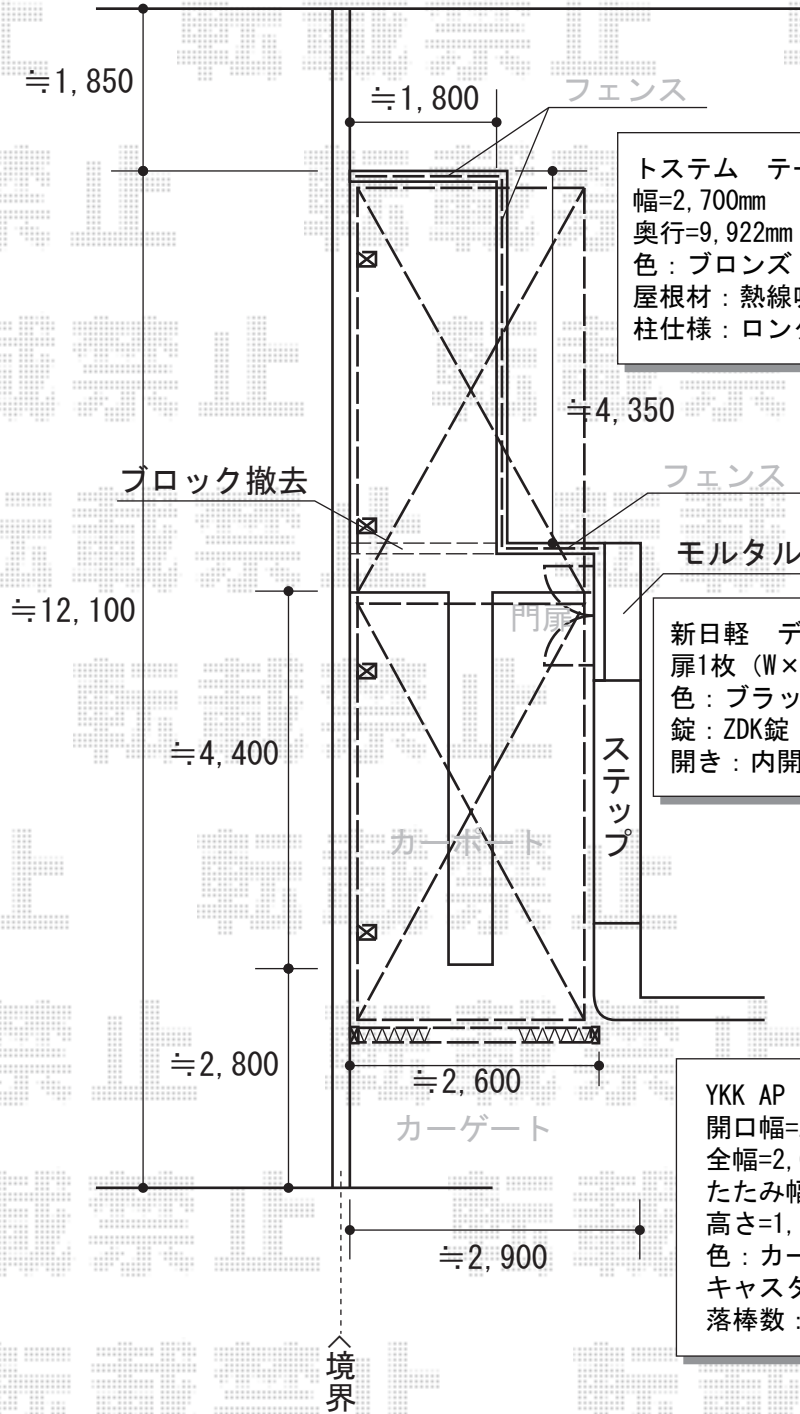

担当者

松保