


バルコニー屋根 施工概略図

トステム パワーアルファ F型 テラスタイプ 単体 積雪~30cm対応
 間口=メーター2000 (柱芯々2,000mm 屋根幅2,545mm)
 出幅=10尺 (2,985)
 色: シャイングレー
 屋根材: ポリカーボネート (ブラウン)
 柱仕様: 出幅自在桁タイプ (柱2本)
 施工方法: 上止め仕様

トステム 造り付け屋根取付部品セット 中間用 (2本入り)
 色: シャイングレー

トステム 吊り下げ物干し 標準2本入り
 色: シャイングレー

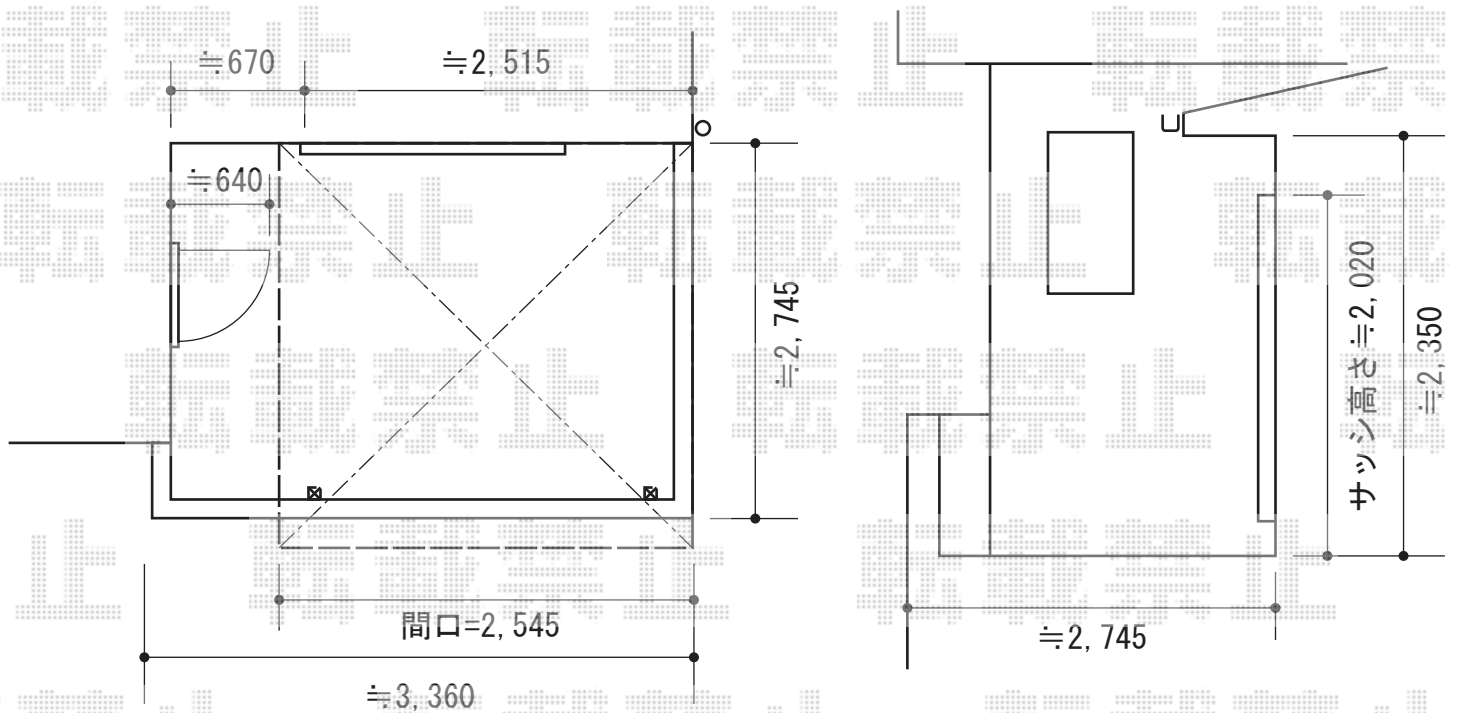

担当者

谷