


エクステリア商品 施工概略図

稲葉物置 シンプリー 一般型 1100×510×1603
 間口= 1,100mm
 奥行= 510mm
 高さ= 1,603mm
 色: 【未定】
 屋根タイプ: 標準型
 耐荷重タイプ: 一般型
 棚タイプ: 【未定】
 数量: 1台

TOEX プレスタフェンス 1型 細横棧 フリーポールタイプ
 本体1枚 (W×H) = (1,979.5×800mm) ×2枚
 柱仕様: T-8×3本
 部品セット×3セット
 端部キャップ×1セット
 色: シャイングレー

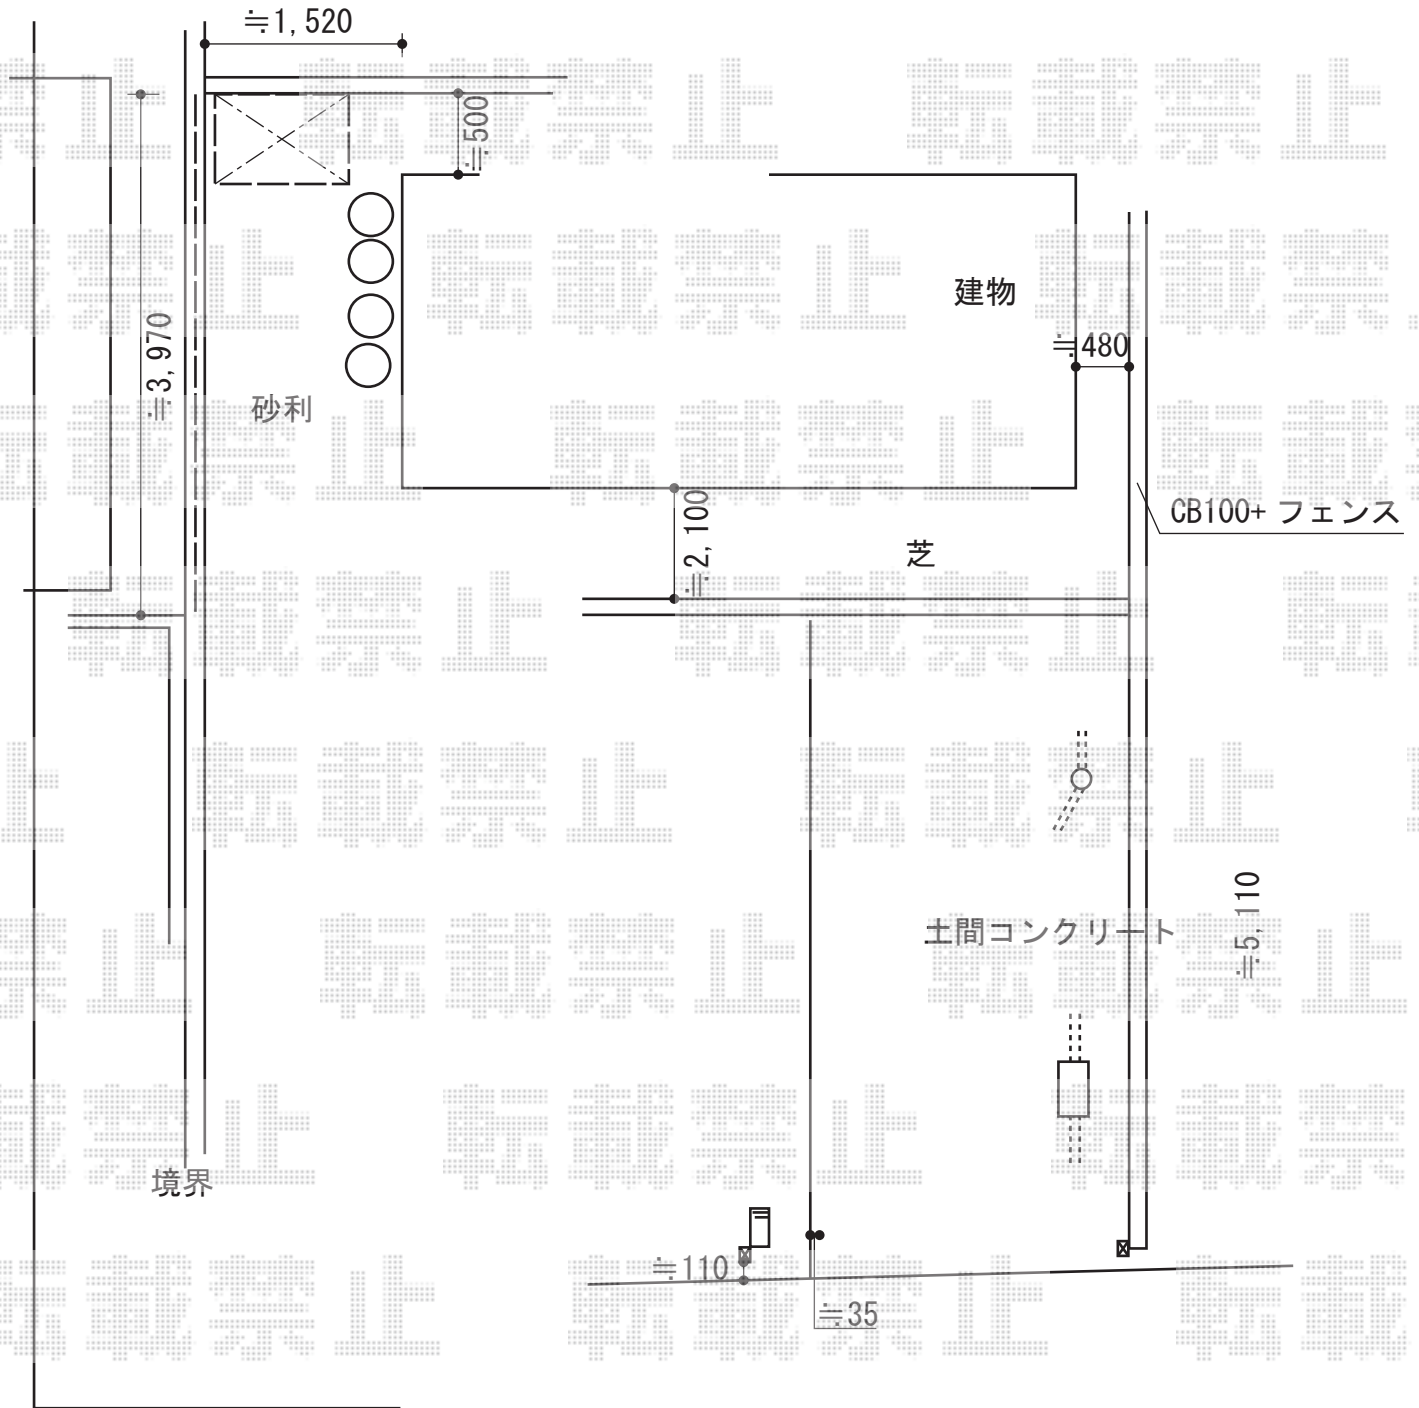

担当者

栢田