


# カーポート 施工概略図

YKK AP レイナポートグラン 積雪~20cm対応  
幅=2,700mm  
奥行=5,052mm  
色：プラチナステン  
屋根材：熱線遮断ポリカーボネート(トーマイマット)  
柱仕様：ハイルーフ柱仕様(有効高 約2,350mm)

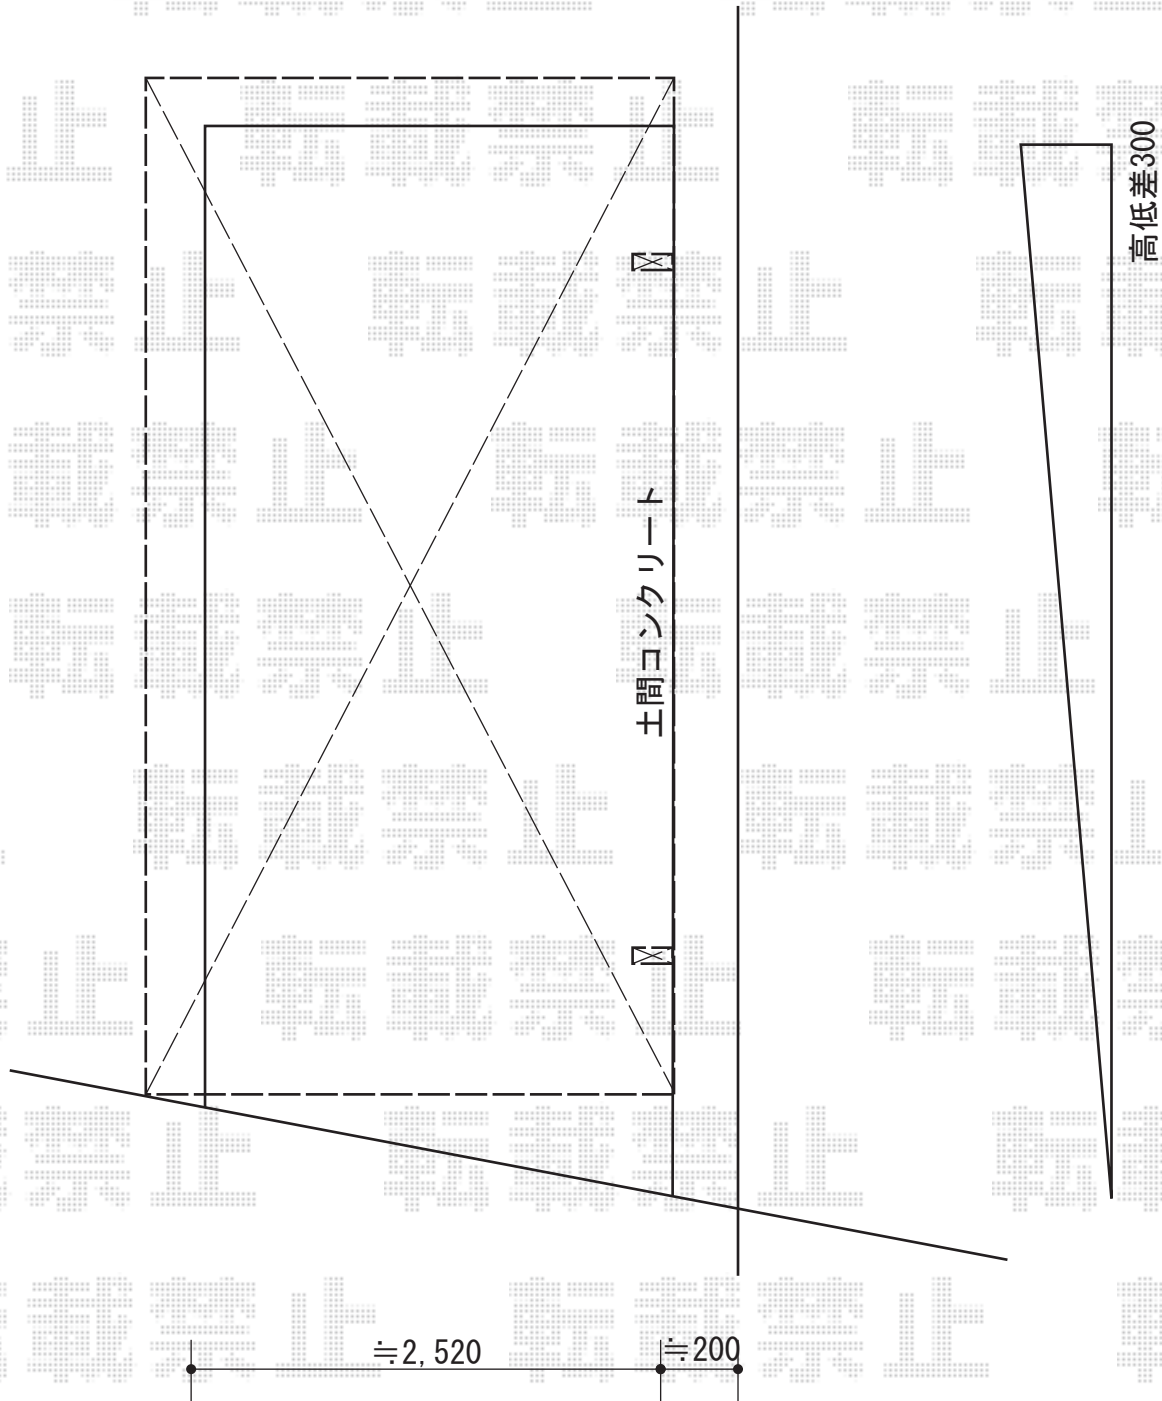

担当者

塚田