


サイクルポート 施工概略図

YKK AP レイナポートグランミニ 積雪~20cm対応
 幅= 2,100mm
 奥行= 2,188mm
 色: カームブラック
 屋根材: 熱線遮断ポリカーボネート(トーメイマット)
 柱仕様: ハイルフ柱仕様(有効高 約2,355mm)

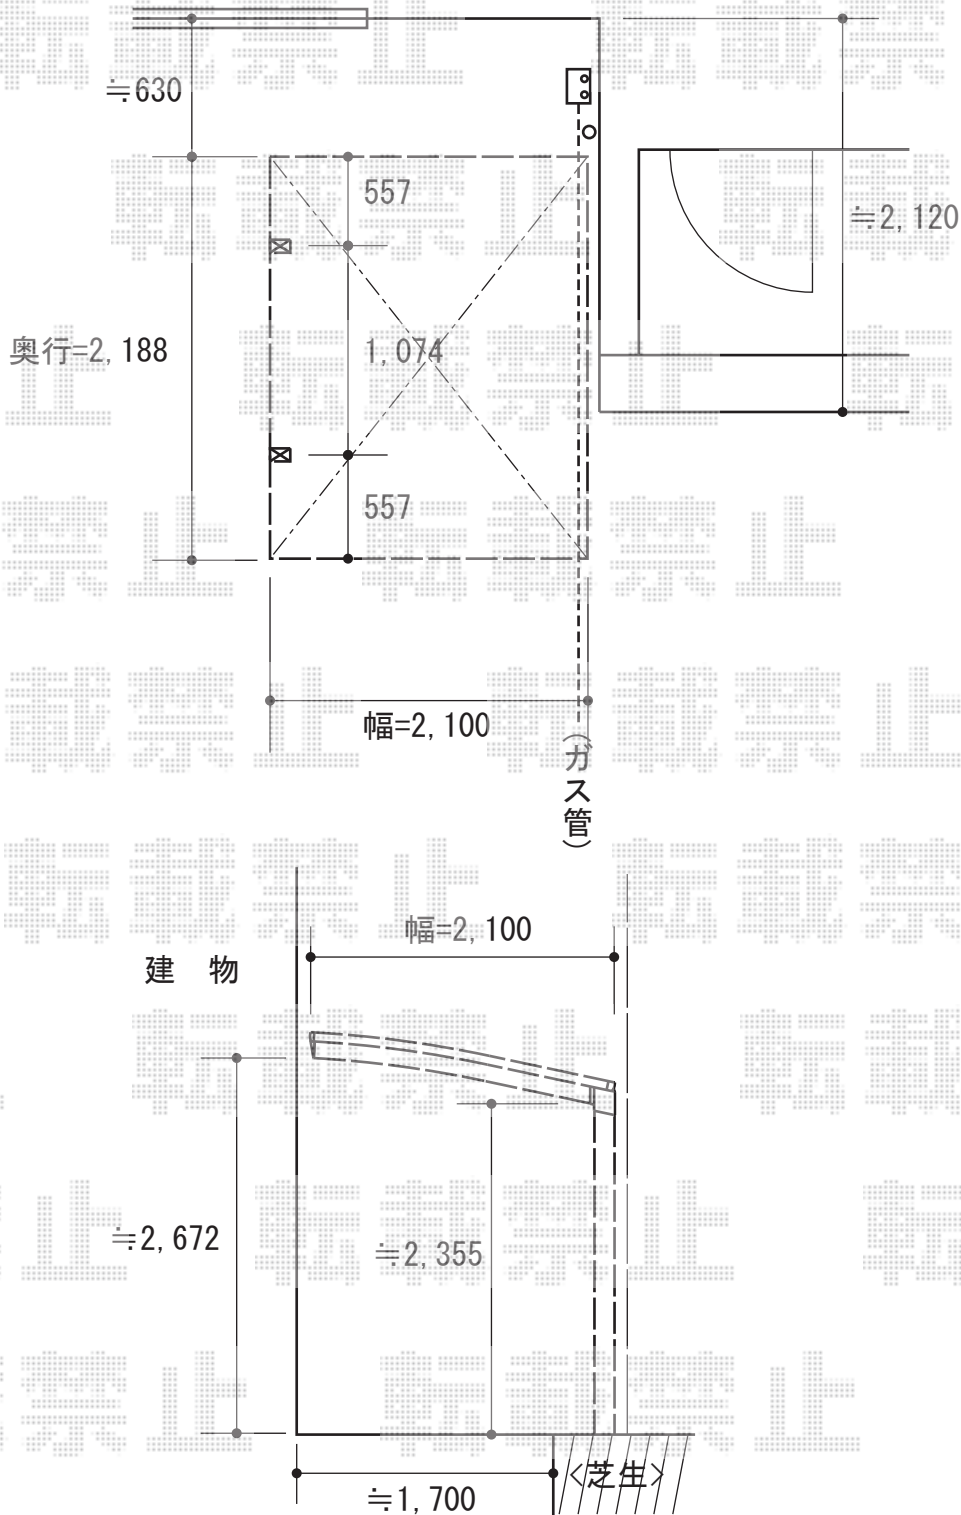

担当者

谷岡