


フェンス 施工概略図

新日軽 【01】 【02】 セレビューフェンス R5型 自在柱式・2段柱施工  
 本体1枚 (W×H) = (2,000mm×800mm) ×13枚  
 自在柱： 800用高強度タイプ×8本  
 2段自在柱(60角)： 1600用×6本  
 固定金具： 上下×6セット  
 エンドキャップ： ×2セット  
 コーナー部材： 格子付コーナーヒンジA(1段用)： 800用×1セット  
 端部カバー： 800用×2セット

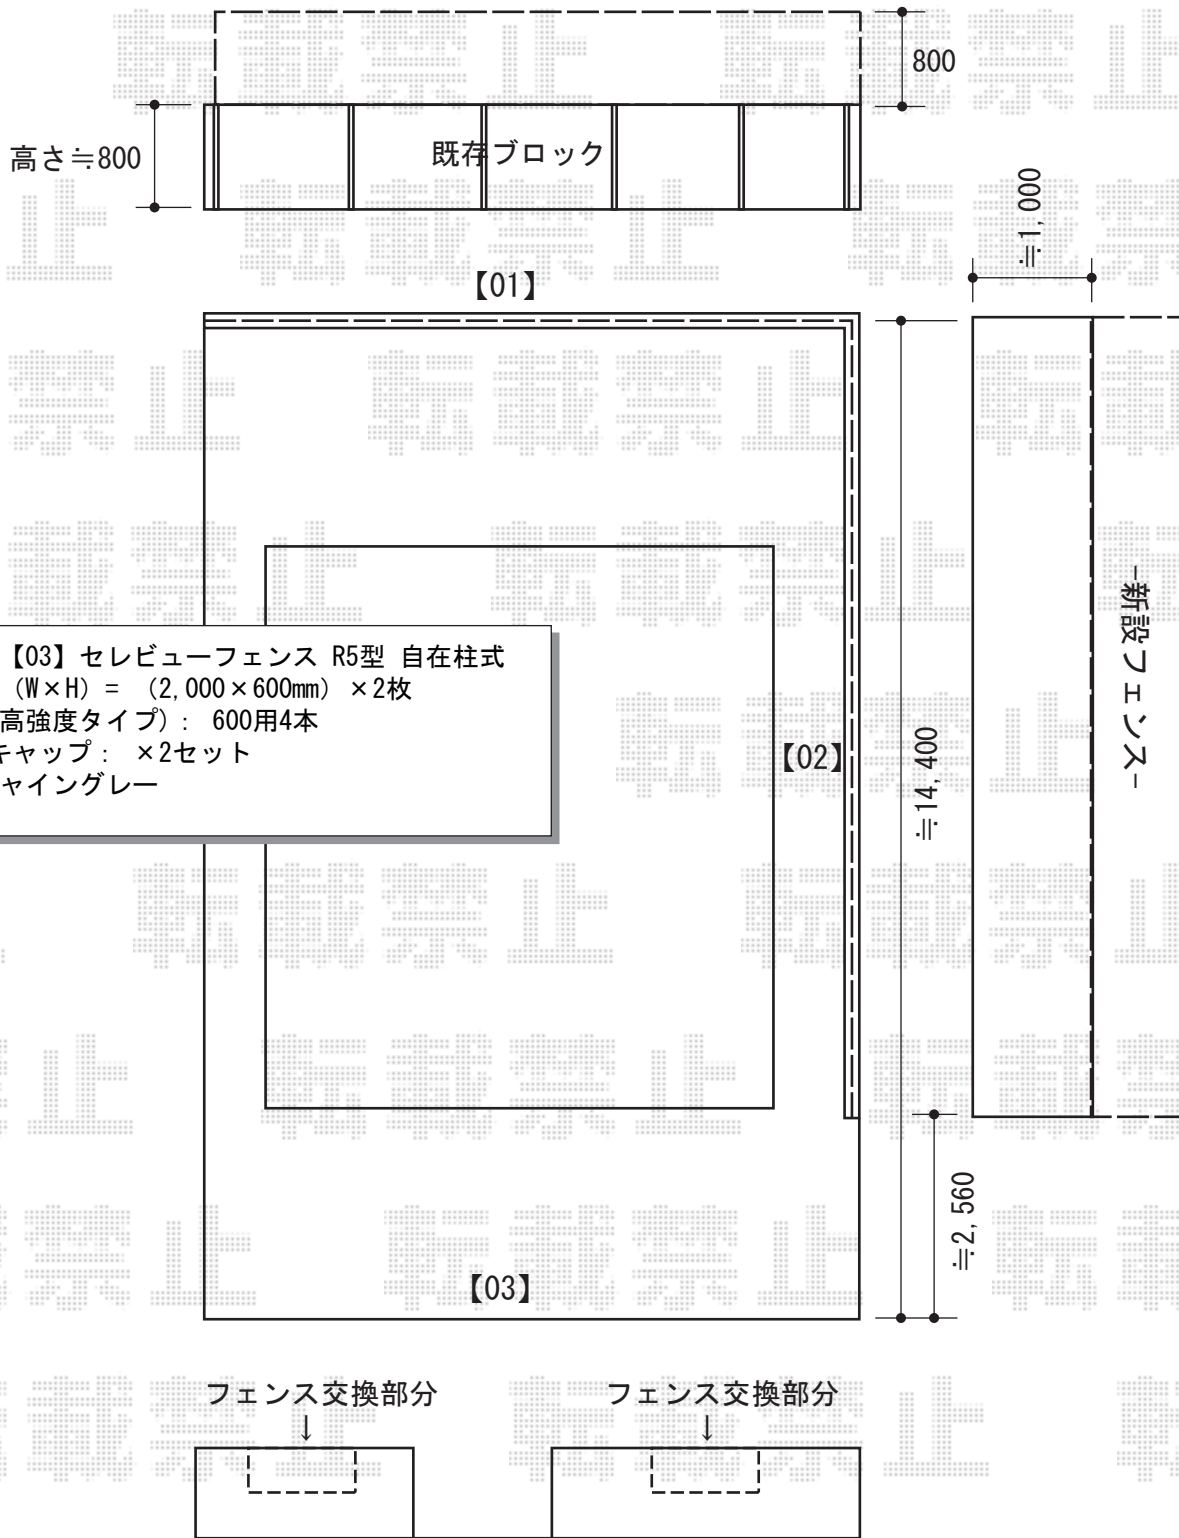

新日軽 【03】 セレビューフェンス R5型 自在柱式  
 本体1枚 (W×H) = (2,000×600mm) ×2枚  
 自在柱(高強度タイプ)： 600用4本  
 エンドキャップ： ×2セット  
 色： シャイングレー

担当者 伏見