


ウッドデッキ 施工概略図

YKK AP リウッドデッキ 200
間口= 2.0間 (3,651mm)
出幅= 9尺 (2,720mm)
色 : ホワイトブラウン
床板 : 縦貼り
幕板 : 標準幕板
束柱 : Sタイプ (550mm) (色 : プラチナステン)

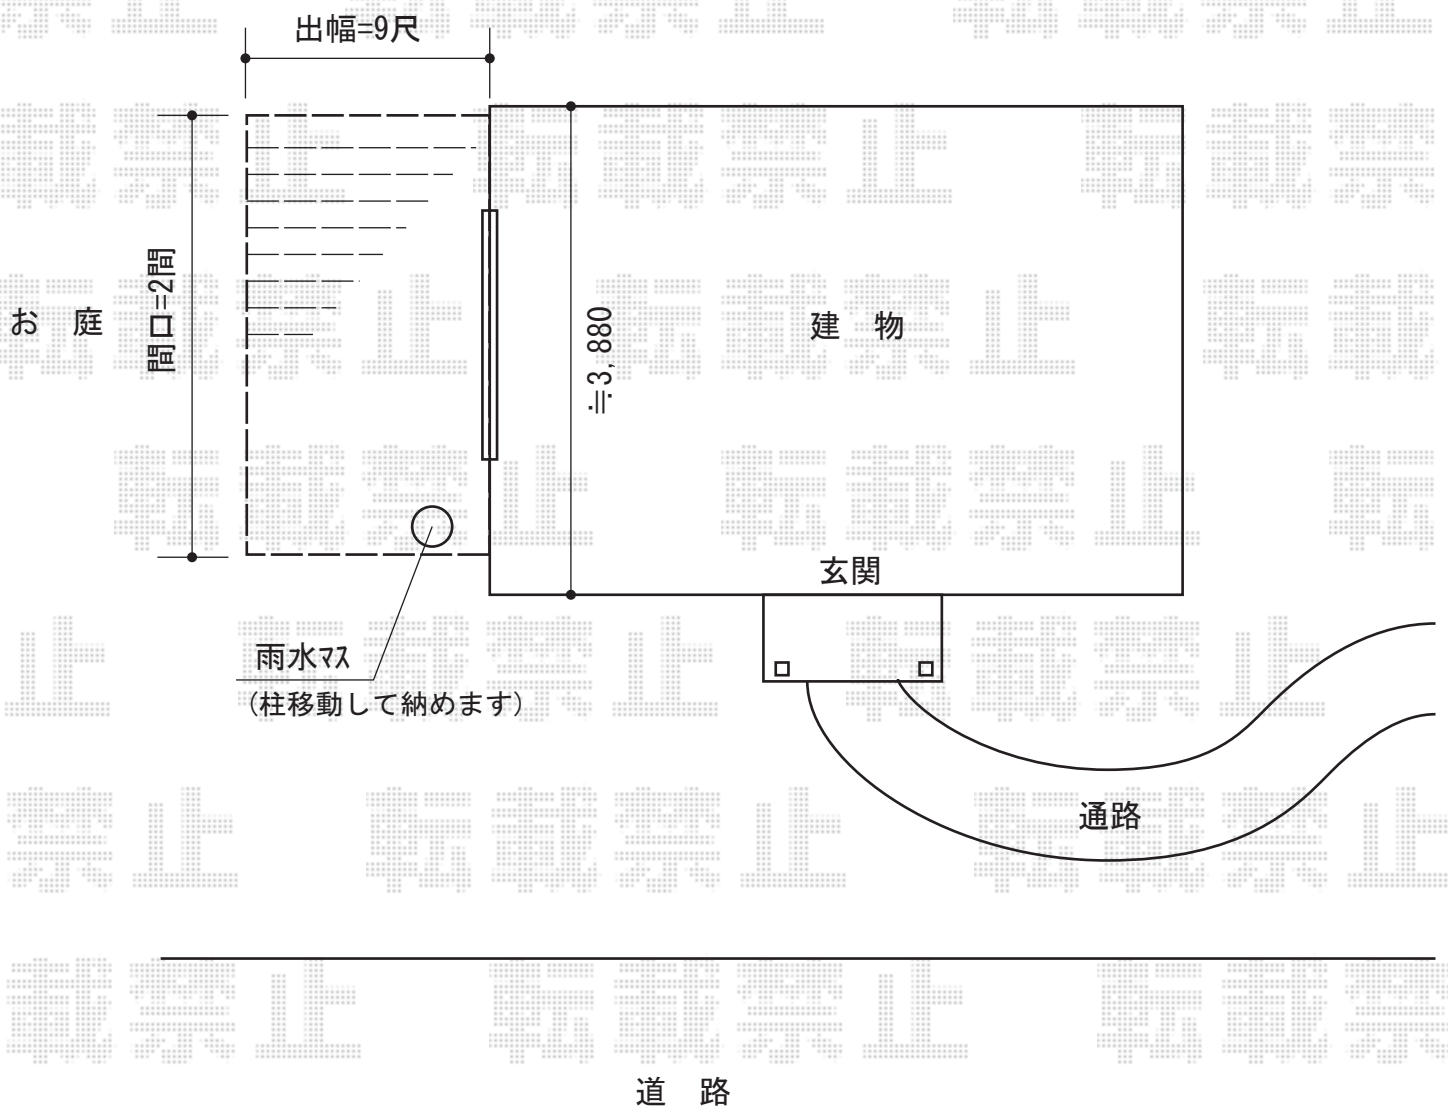

担当者

伏見