


# カーポート 施工概略図

①③YKK AP レイナポートグラン 積雪～20cm対応  
 幅= 2,700mm  
 奥行= 5,052mm  
 色: ブラウン  
 屋根材: 熱線遮断ポリカーボネート(トーマイマット)  
 柱仕様: 標準柱仕様(有効高 約2,000mm)

①③YKK AP 着脱式サポート柱 2本入り  
 色: ブラウン  
 柱仕様: 標準柱仕様  
 数量: 1セット

②④トステム カーブポートシグマIII 積雪～20cm対応  
 幅= 2,701mm  
 奥行= 4,980mm  
 色: ブロンズ  
 屋根材: 熱線吸収アクアポリカーボネート(ライトブルー)  
 柱仕様: 標準柱仕様(有効高 約1,800mm)

②④トステム 着脱式サポート柱 1本入り  
 色: ブロンズ  
 柱仕様: 標準柱仕様  
 数量: 1セット

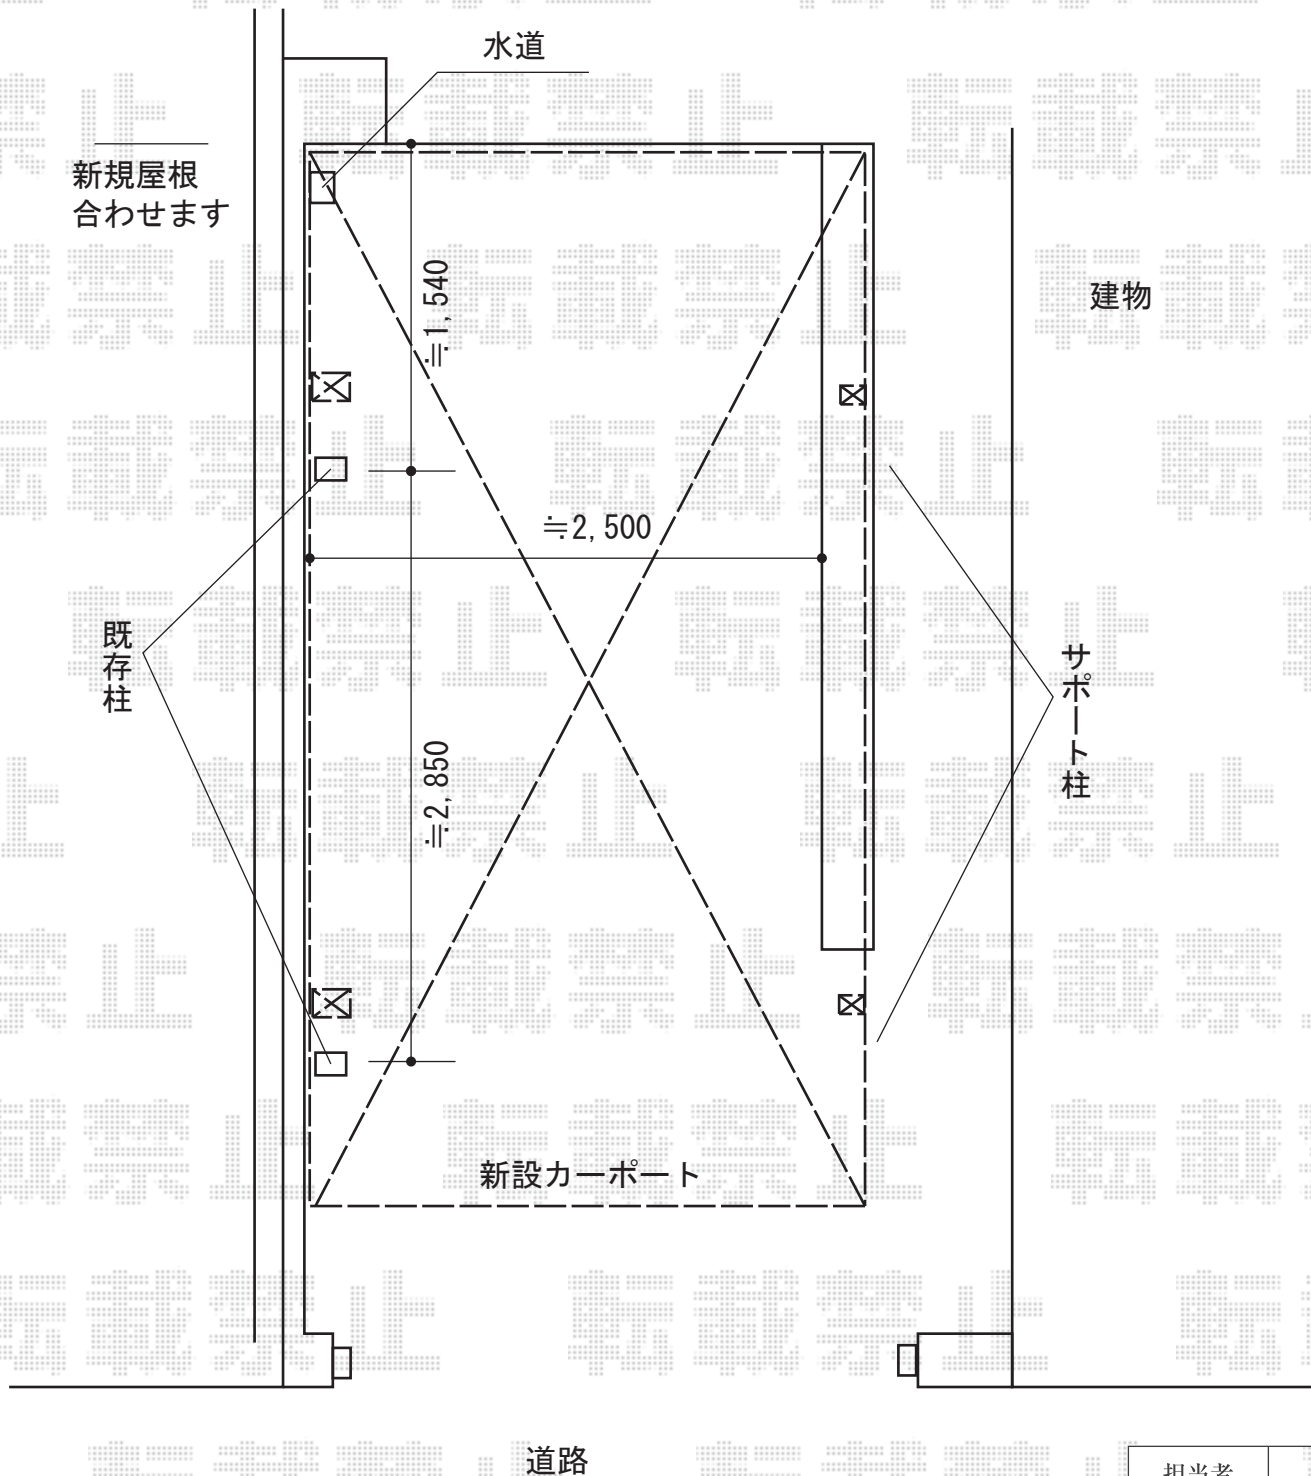

担当者	栢田
-----	----