


カーポート 施工概略図

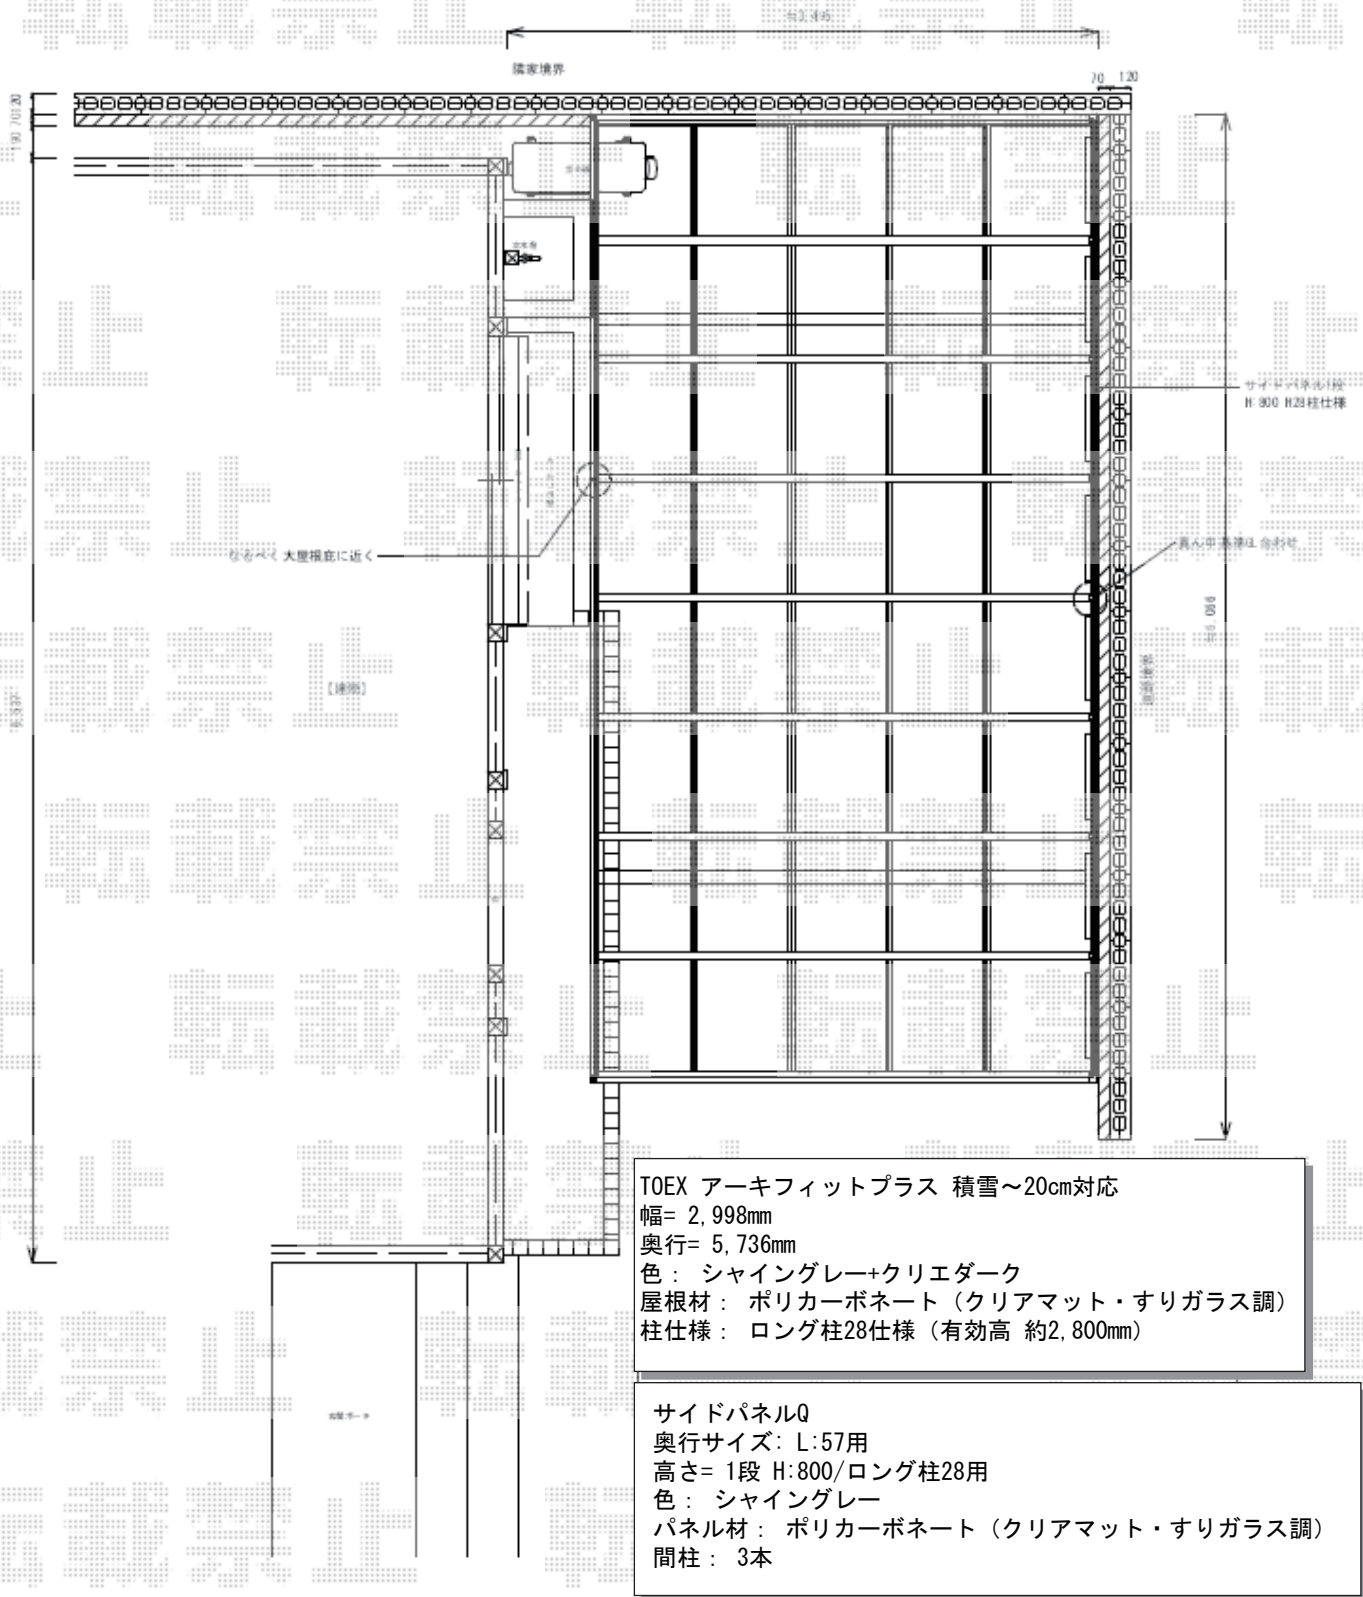

TOEX アーキフィットプラス 積雪~20cm対応
 幅= 2,998mm
 奥行= 5,736mm
 色： シャイングレー+クリエダーク
 屋根材： ポリカーボネート（クリアマット・すりガラス調）
 柱仕様： ロング柱28仕様（有効高 約2,800mm）

サイドパネルQ
 奥行サイズ： L:57用
 高さ= 1段 H:800/ロング柱28用
 色： シャイングレー
 パネル材： ポリカーボネート（クリアマット・すりガラス調）
 間柱： 3本

2014-4-219649	担当者	塚田
---------------	-----	----