


テラス屋根 施工概略図

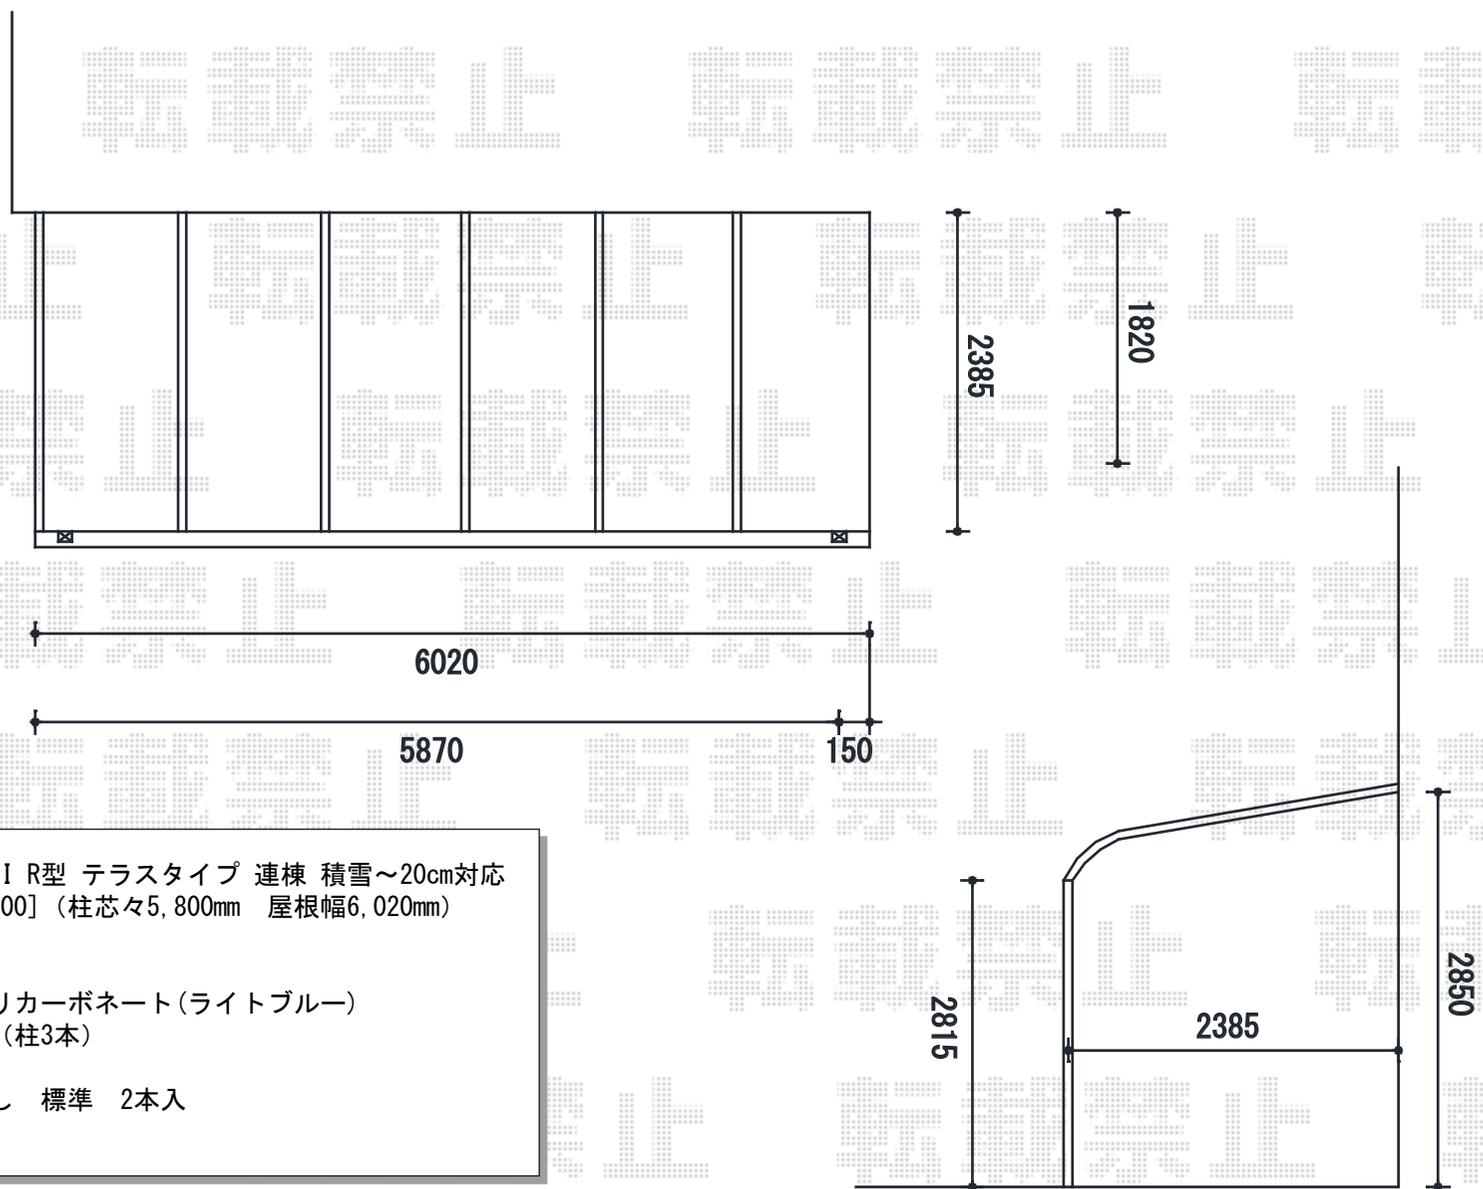

トステム ライザーテラスII R型 テラスタイプ 連棟 積雪~20cm対応
 間口=メーター6000[3000+3000] (柱芯々5,800mm 屋根幅6,020mm)
 出幅=8尺 (2,385mm)
 色: ナチュラルシルバー
 屋根材: 熱線吸収アクアポリカーボネート(ライトブルー)
 柱仕様: 柱位置固定タイプ (柱3本)
 施工方法: 上止め仕様
 オプション: 吊り下げ物干し 標準 2本入
 追加部材: RC造用対応部品