


カーポート 施工概略図

YKK AP レイナポートグラン 耐風圧強度仕様 積雪~30cm対応
幅= 2,400mm
奥行= 5,052mm
色: プラチナステン
屋根材: 熱線遮断ポリカーボネート(クリアマット)
柱仕様: 標準柱仕様(有効高 約2,000mm)
オプション: 積雪30cm対応ユニット(着脱式サポート柱2本/母屋補強材)
オプション: 屋根ふき材補強部品

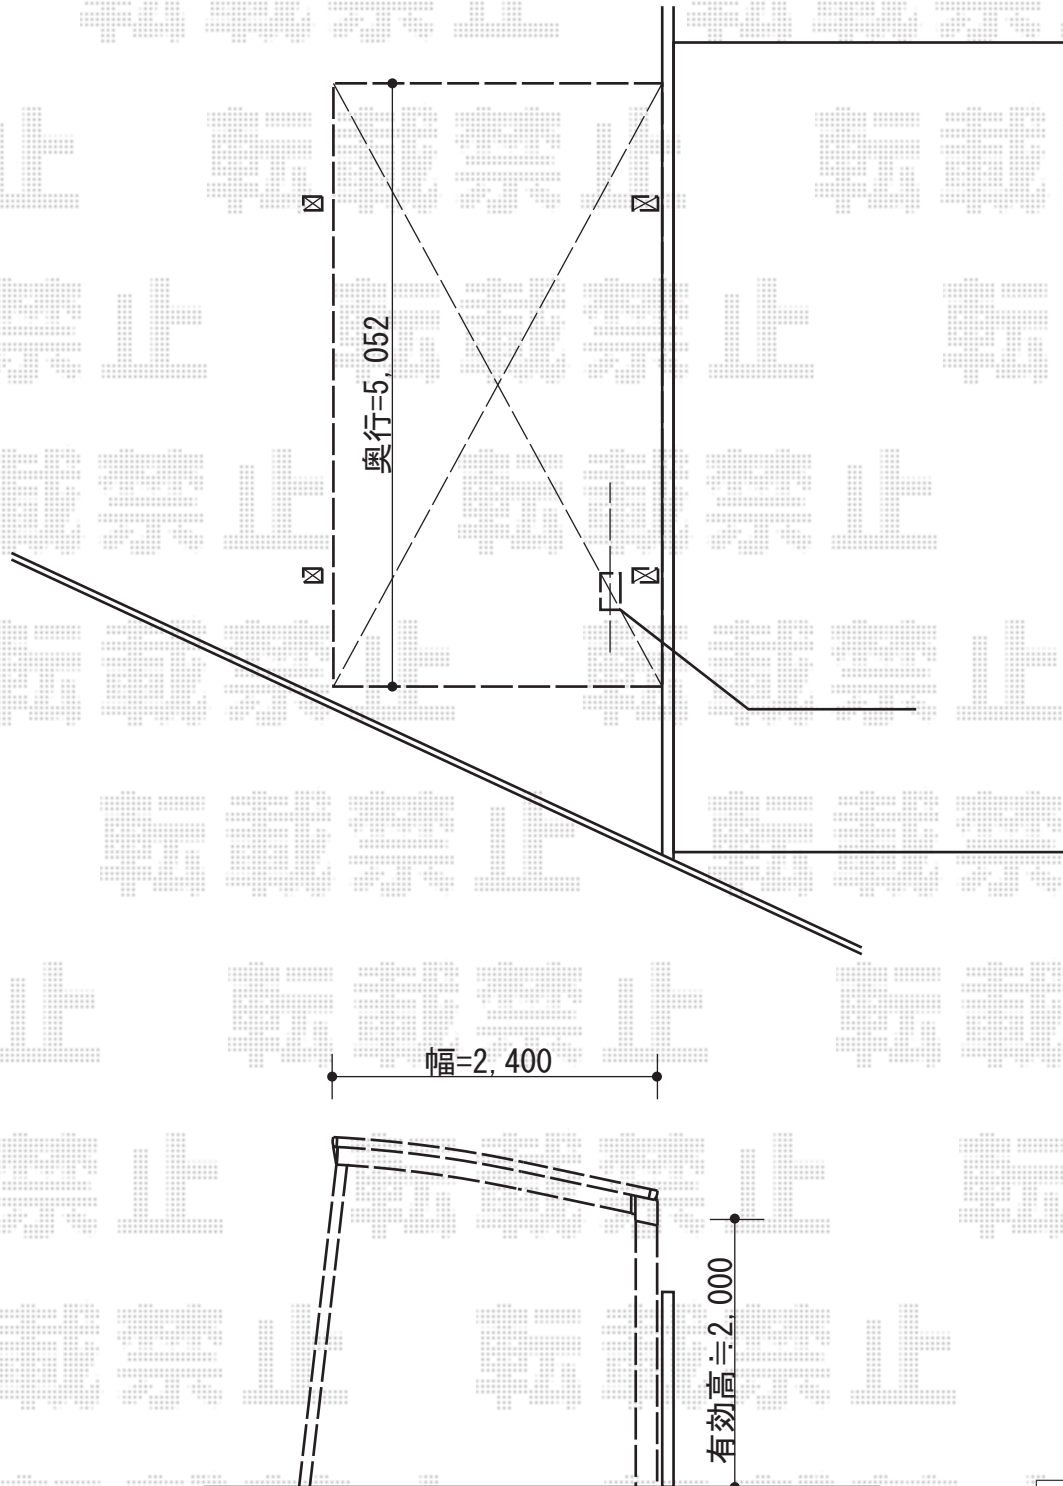

担当者

谷岡