


# サイクルポート 施工概略図

Value Select プレシオスポート ミニ 積雪~20cm対応  
幅=2,100mm  
奥行=2,188mm  
色：ノーブルステン  
屋根材：ポリカーボネート（ガラスマット）  
柱仕様：標準柱仕様（有効高 約1,814mm）

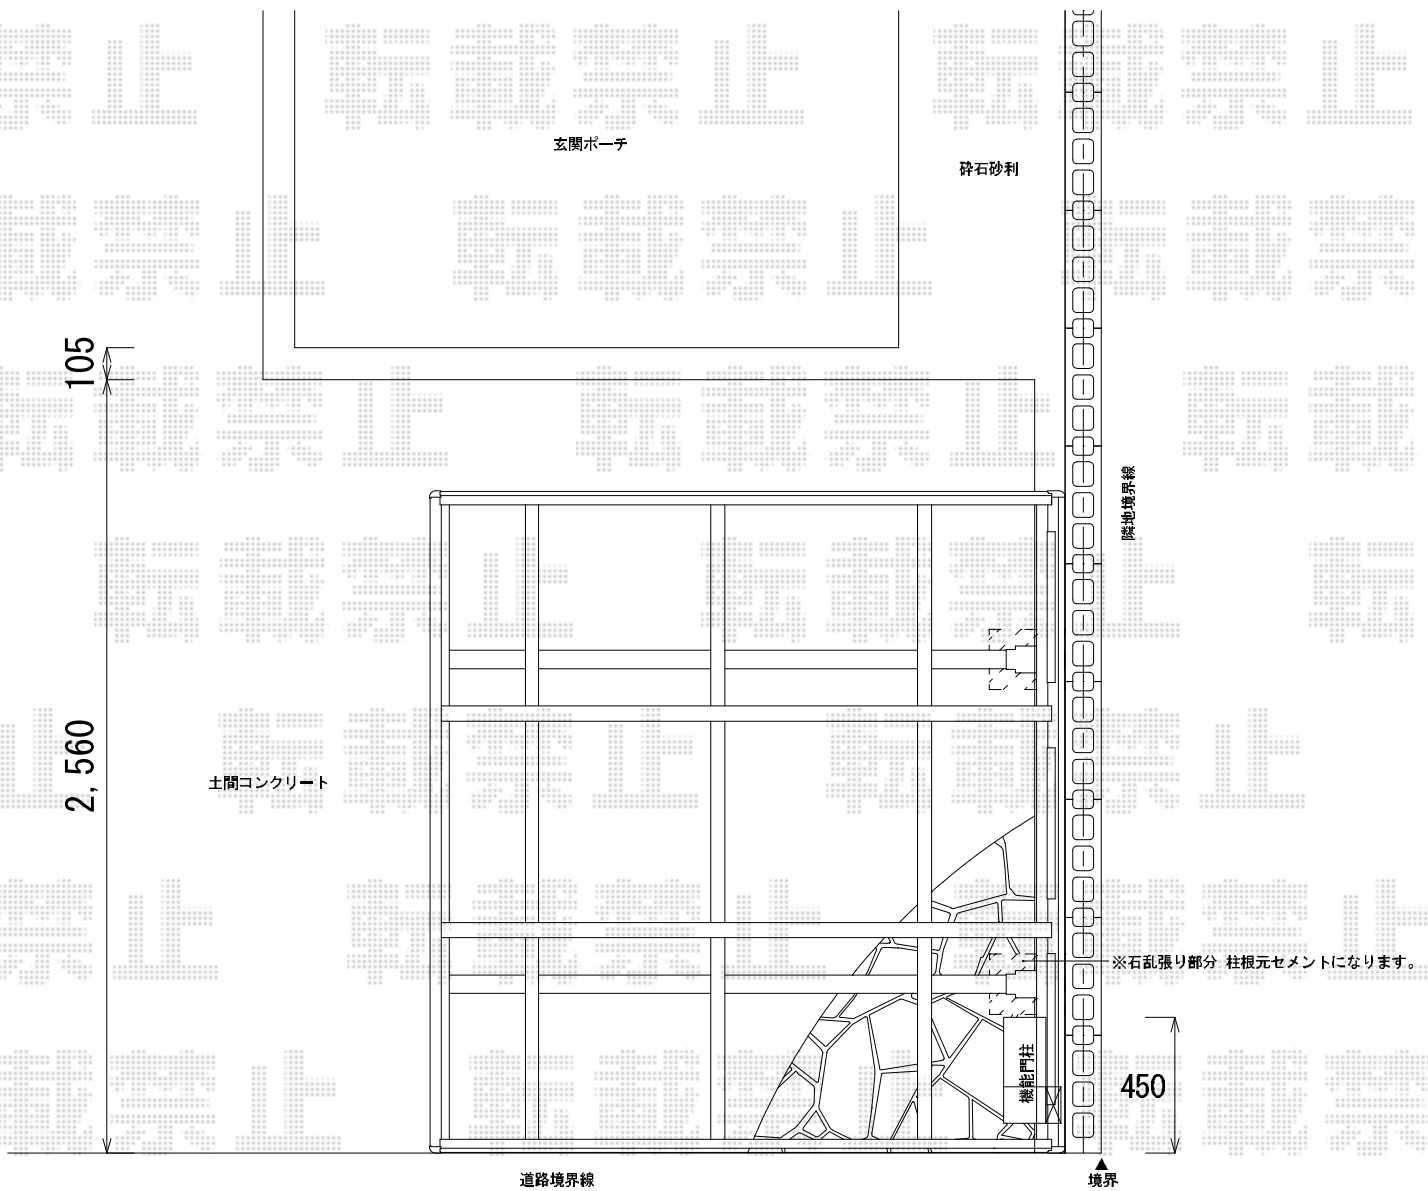

担当者

谷