


カーポート 施工概略図

トステム カーポートシグマIII ワイド 積雪~20cm対応
 幅= 5,140mm
 奥行= 4,980mm
 色: オータムブラウン
 屋根材: 熱線吸収ポリカーボネート (ライトブルーマット調)
 柱仕様: ロング柱28仕様 (有効高 約2,800mm)

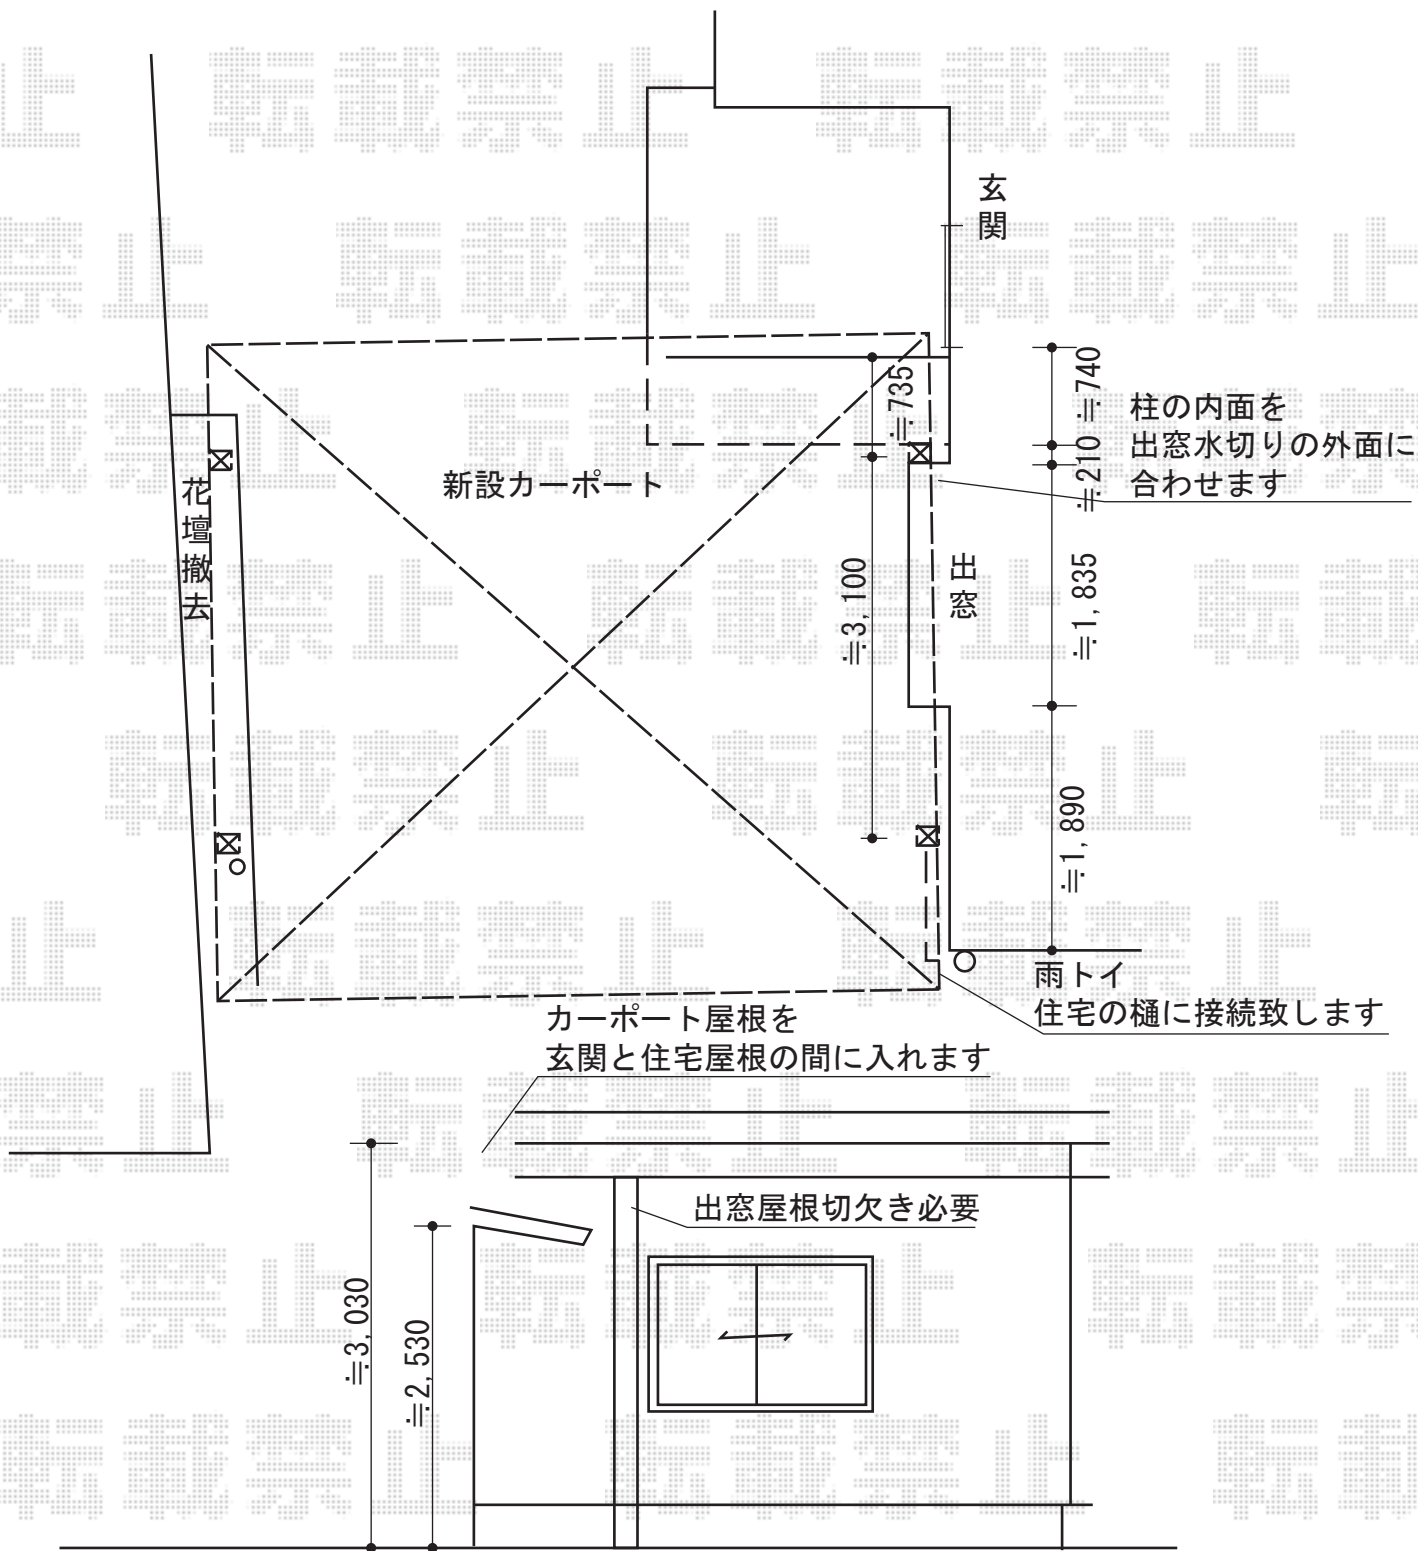

担当者

竹下