


フェンス 施工概略図

TOEX ライシスフェンス2型 フリーポールタイプ
 本体1枚(W×H) = (1,975.5×1,200mm) × 12枚
 柱 : T-12×20本
 部品セット : 20セット
 コーナー継手(ポール付) : 5セット
 端部キャップ : 1セット
 色 : オータムブラウン

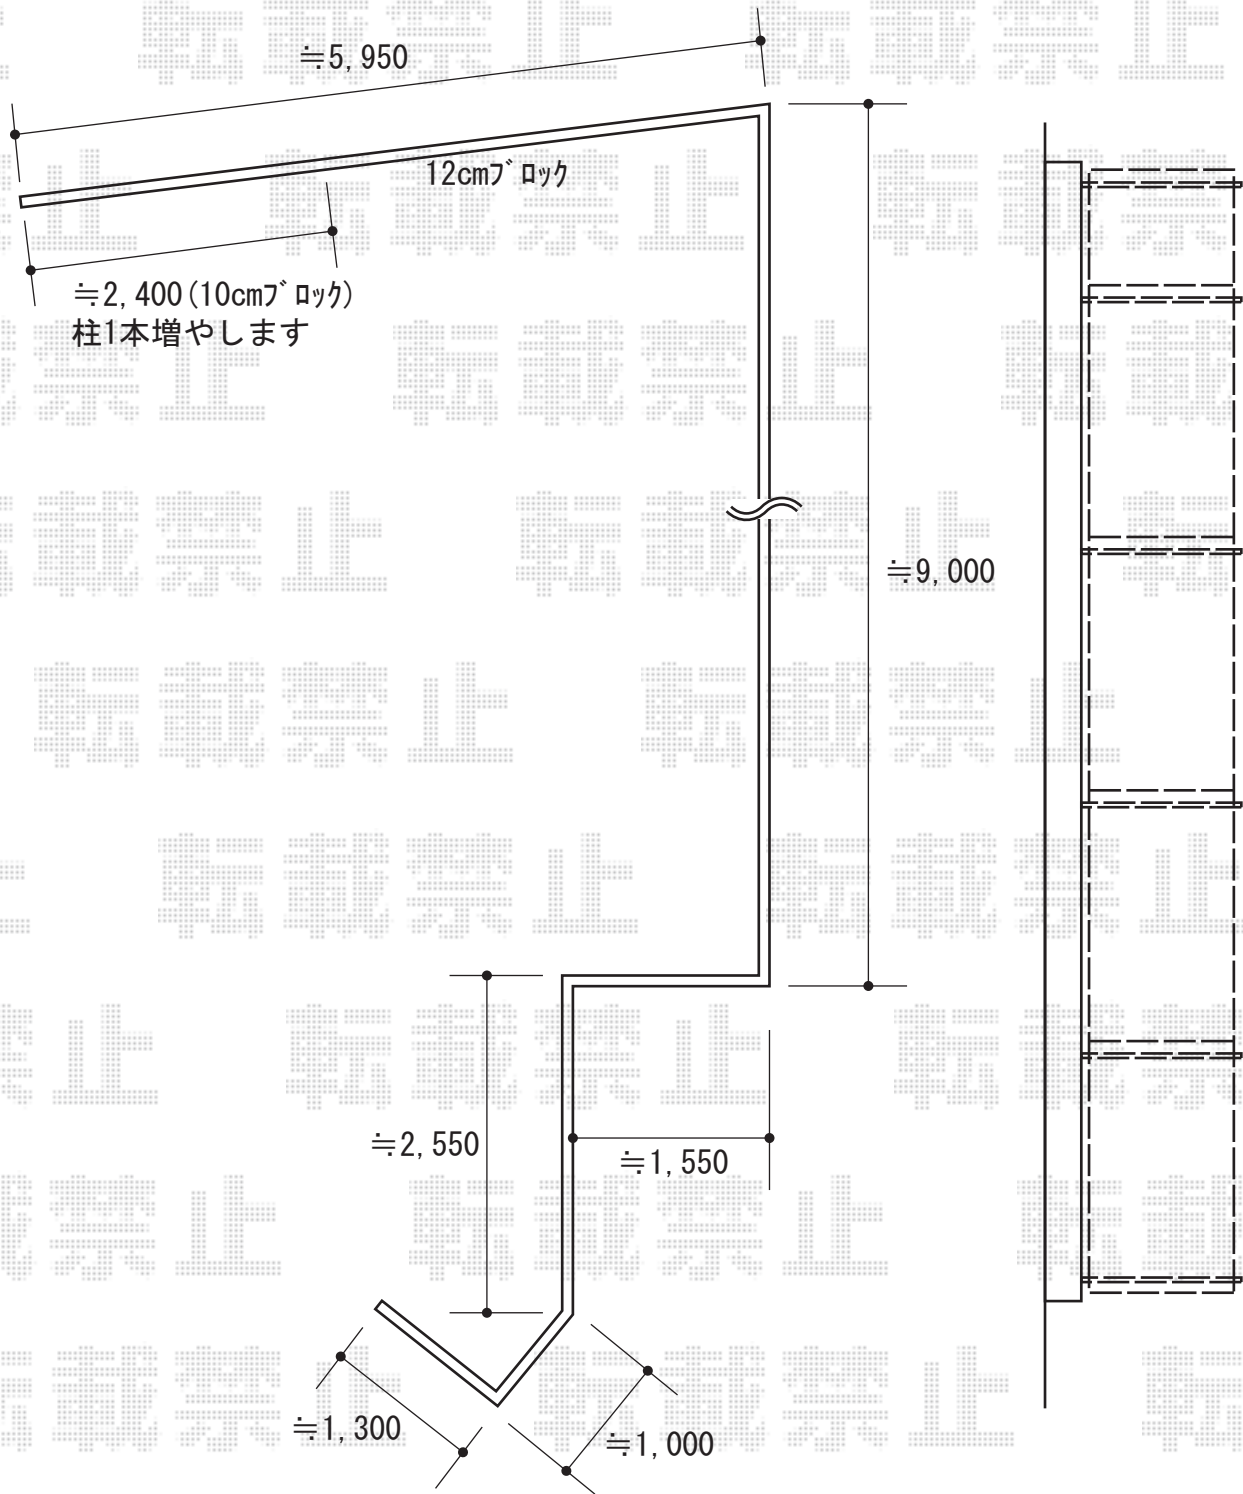

担当者	伏見
-----	----