


エクステリア 施工概略図

YKK AP レイナポートグラン 積雪~20cm対応
幅=2,700mm 奥行=5,052mm
色：プラチナステン
屋根材：ポリカーボネート（トーマイマット）
柱仕様：ハイルーフ柱仕様（有効高 約2,350mm）

YKK AP 着脱式サポート(2本入り)
仕様：標準・ハイルーフ兼用
色：プラチナステン

稲葉物置 NXN-21S【仮】FS ネクスタ 一般型
間口=2,210mm 奥行=950mm 高さ=2,020mm
色：【仮】ファインシルバー
屋根タイプ：標準型
耐荷重タイプ：一般型
台数：1台

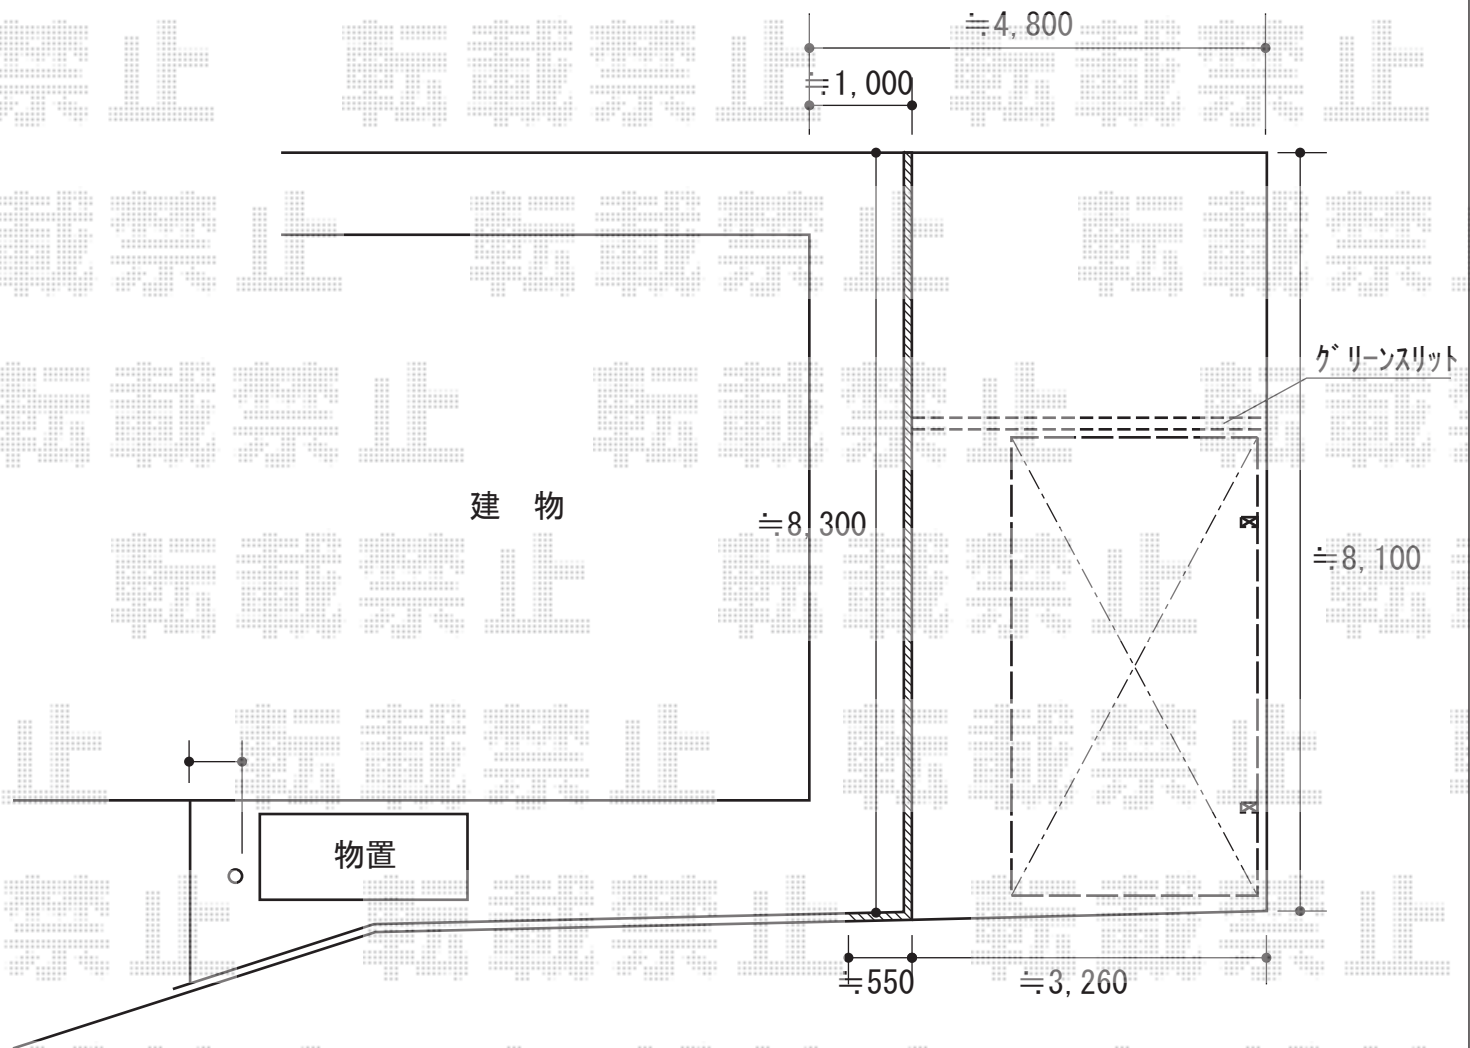

担当者

酒井