


テールポートシグマIII 1500 積雪～50cm対応 施工概略図

トステム テールポートシグマIII 1500 積雪～50cm対応
幅= 2,400mm
奥行= 4,982mm
色： オータムブラウン
屋根材： ポリカーボネート（ブラウン）
柱仕様： ロング柱23仕様（有効高 約2,300mm）

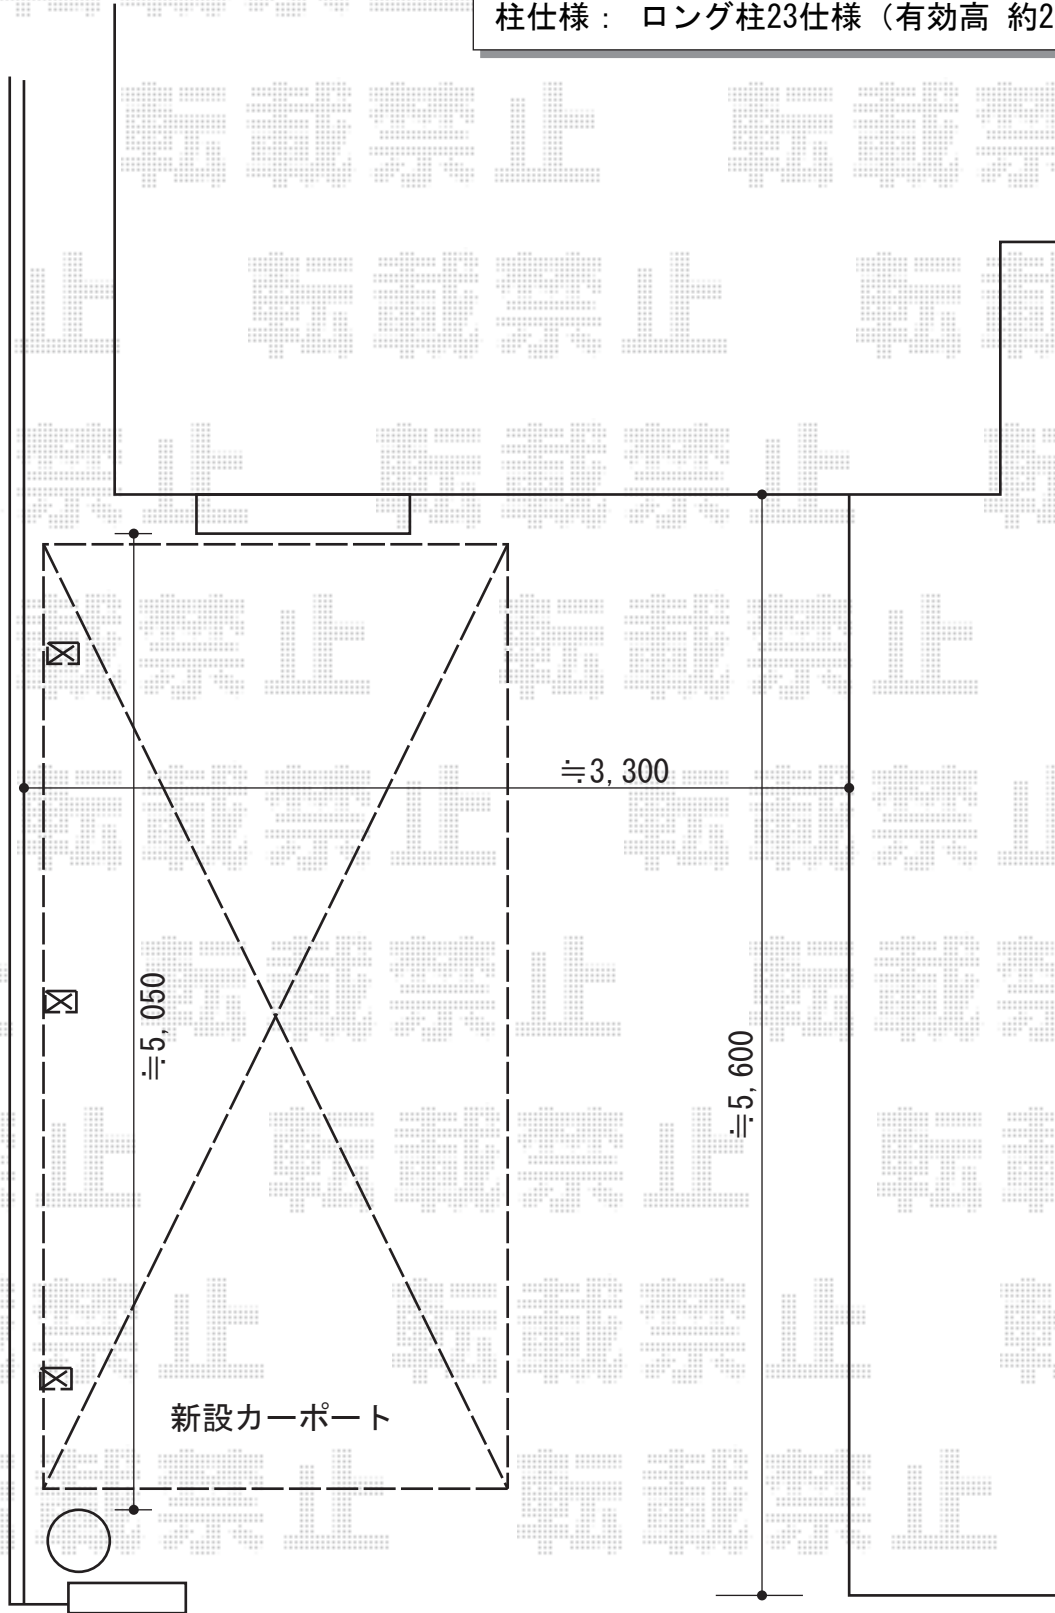

担当者

栢田