


テラス屋根 施工概略図

YKK AP ヴェクターテラス R型 テラスタイプ 単体 積雪~20cm対応  
 間口= メーター1.0間 (柱芯々1,845mm 屋根幅2,030mm)  
 出幅= 2尺 (570mm)  
 色: ホワイト  
 屋根材: ポリカーボネート (トーマイマツト)  
 柱仕様: 柱標準タイプ (柱2本) / ロング柱仕様  
 施工方法: 上止め仕様

YKK AP 前面パネル 単体 1段  
 間口= メーター1間用  
 高さ= 1,000mm  
 色: ホワイト  
 パネル材: ポリカーボネート (トーマイマツト)  
 柱仕様: 中間柱なし

YKK AP 前面パネルすき間隠し  
 間口= メーター1間用  
 色: ホワイト

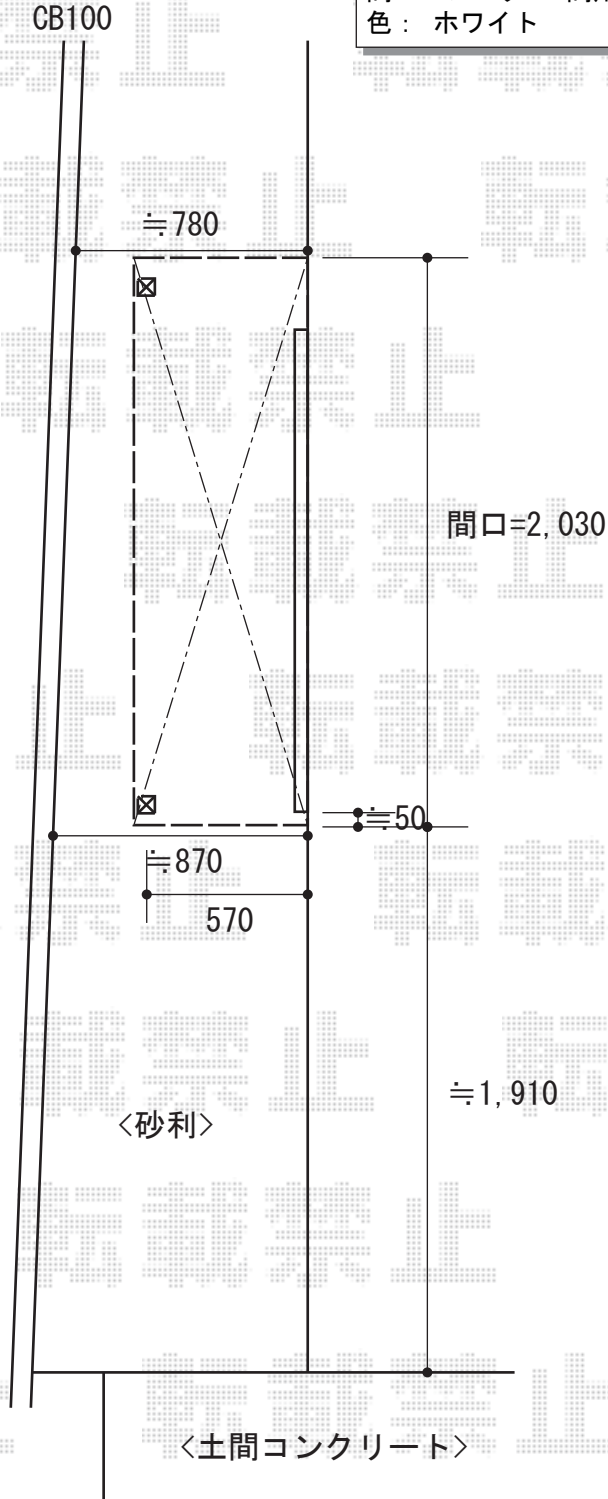

担当者

谷