


カーゲート+カーポート 施工概略図

Value Select トリップゲート RB型 ノンレール 片開き 41S
 開口幅= 4,035mm
 全幅= 4,135mm
 たたみ幅= 453mm
 高さ= 1,200mm
 色: ステンカラー
 キャスター数: 3箇所
 落棒数: 2本

Value Select プレシオスポート 積雪~20cm対応
 幅= 2,400mm
 奥行= 5,052mm
 色: ノーブルステン
 屋根材: 熱線遮断ポリカーボネート (スカイブルーマット調)
 柱仕様: 標準柱仕様 (有効高 約1,800mm)

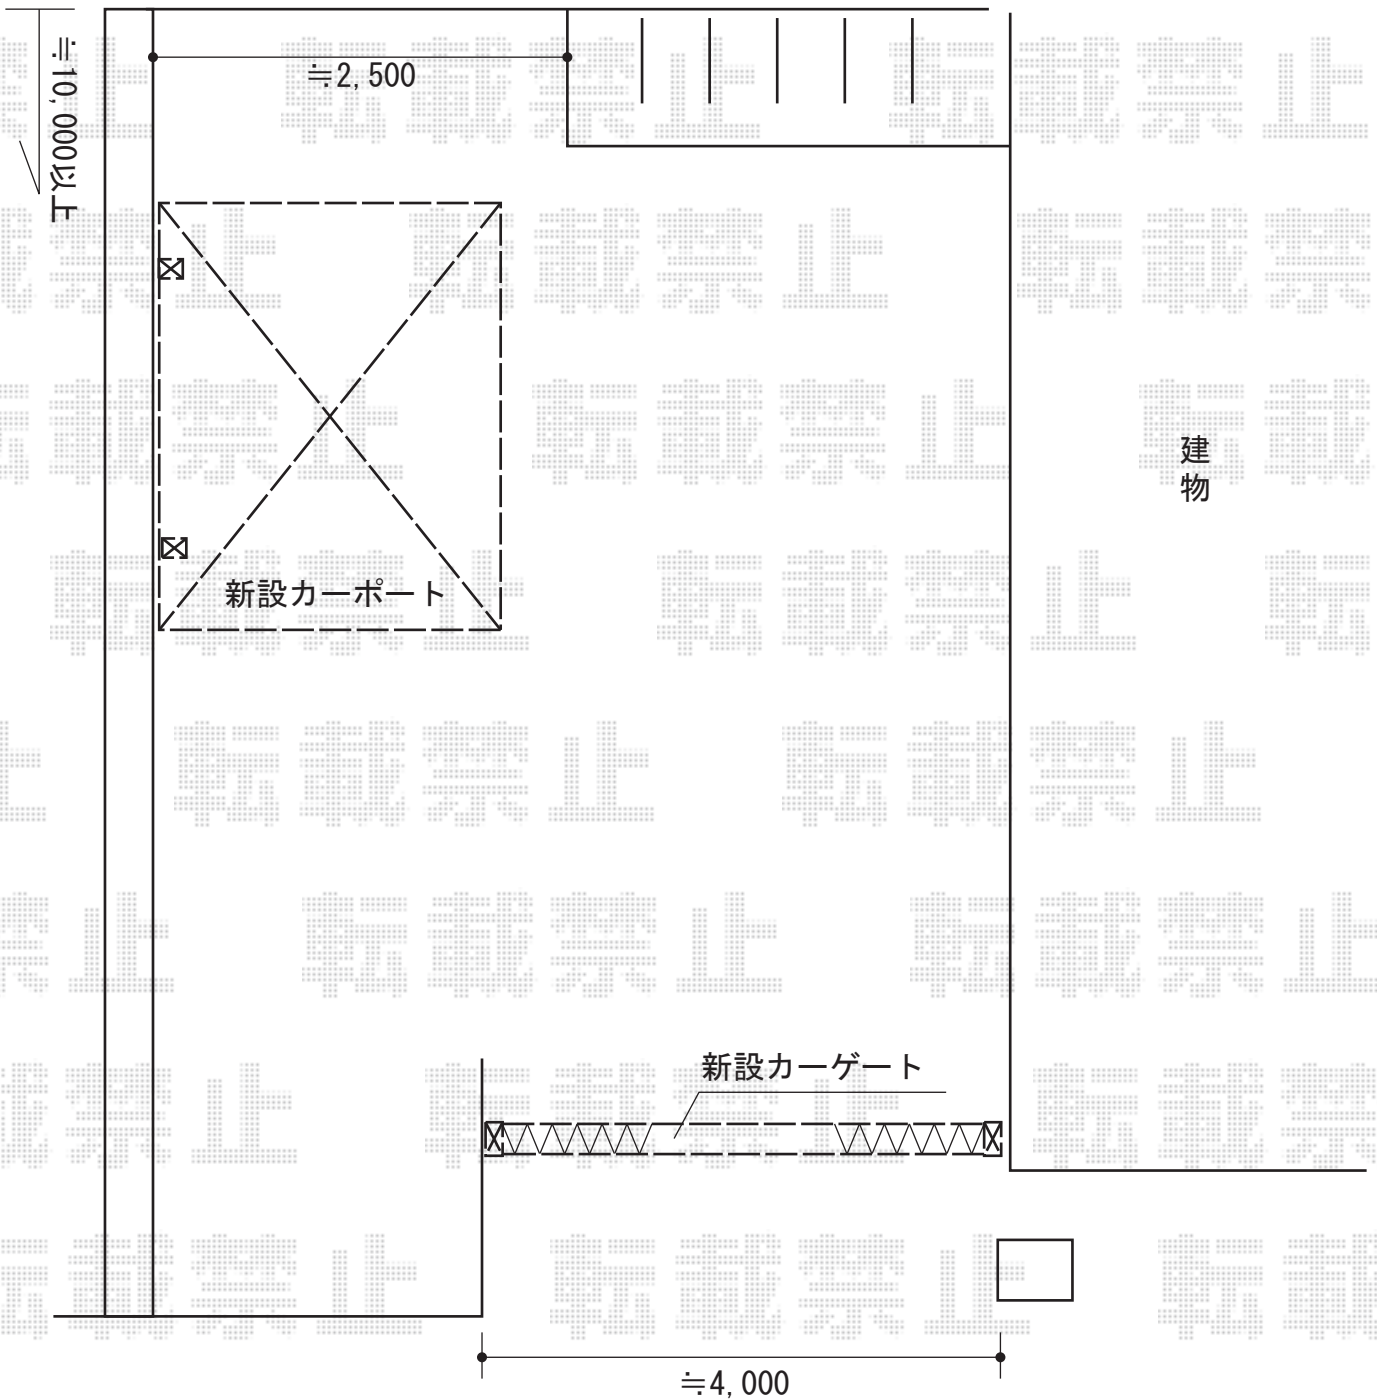

担当者	塚田
-----	----