


カーポート 施工概略図

YKK AP レイナポートグラン 積雪～20cm対応
幅= 3,000mm
奥行= 5,400mm
色：ブラウン
屋根材：ポリカーボネート（アースブルー）
柱仕様：ハイルーフ柱仕様（有効高 約2,350mm）

YKK AP 着脱式サポート(2本入り)
仕様：標準・ハイルーフ兼用
色：ブラウン

YKK AP 屋根ふき材補強部品
色：カームブラック

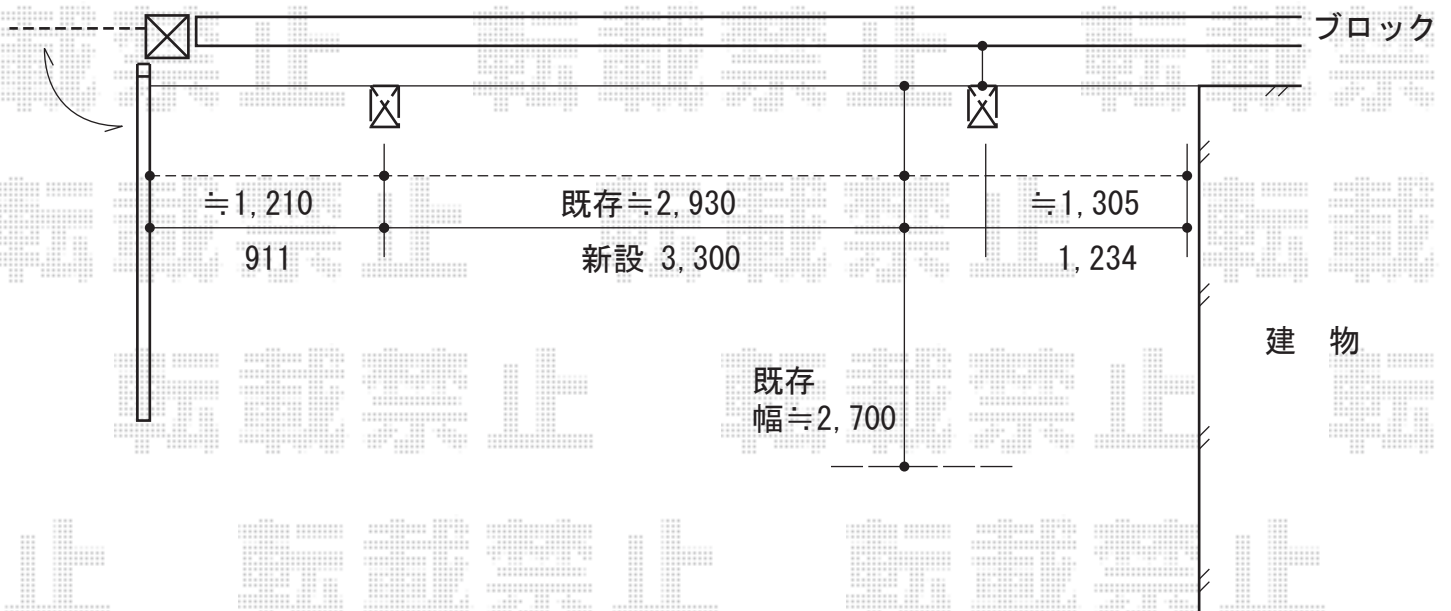

担当者

酒井