


カーブポートシグマIII 積雪～20cm対応 施工概略図

トステム カーブポートシグマIII 積雪～20cm対応  
 幅=2,401mm  
 奥行=4,980mm  
 色：ブラック  
 屋根材：熱線吸収アクアポリカーボネート（ライトブルー）  
 柱仕様：ロング柱23仕様（有効高 約2,300mm）

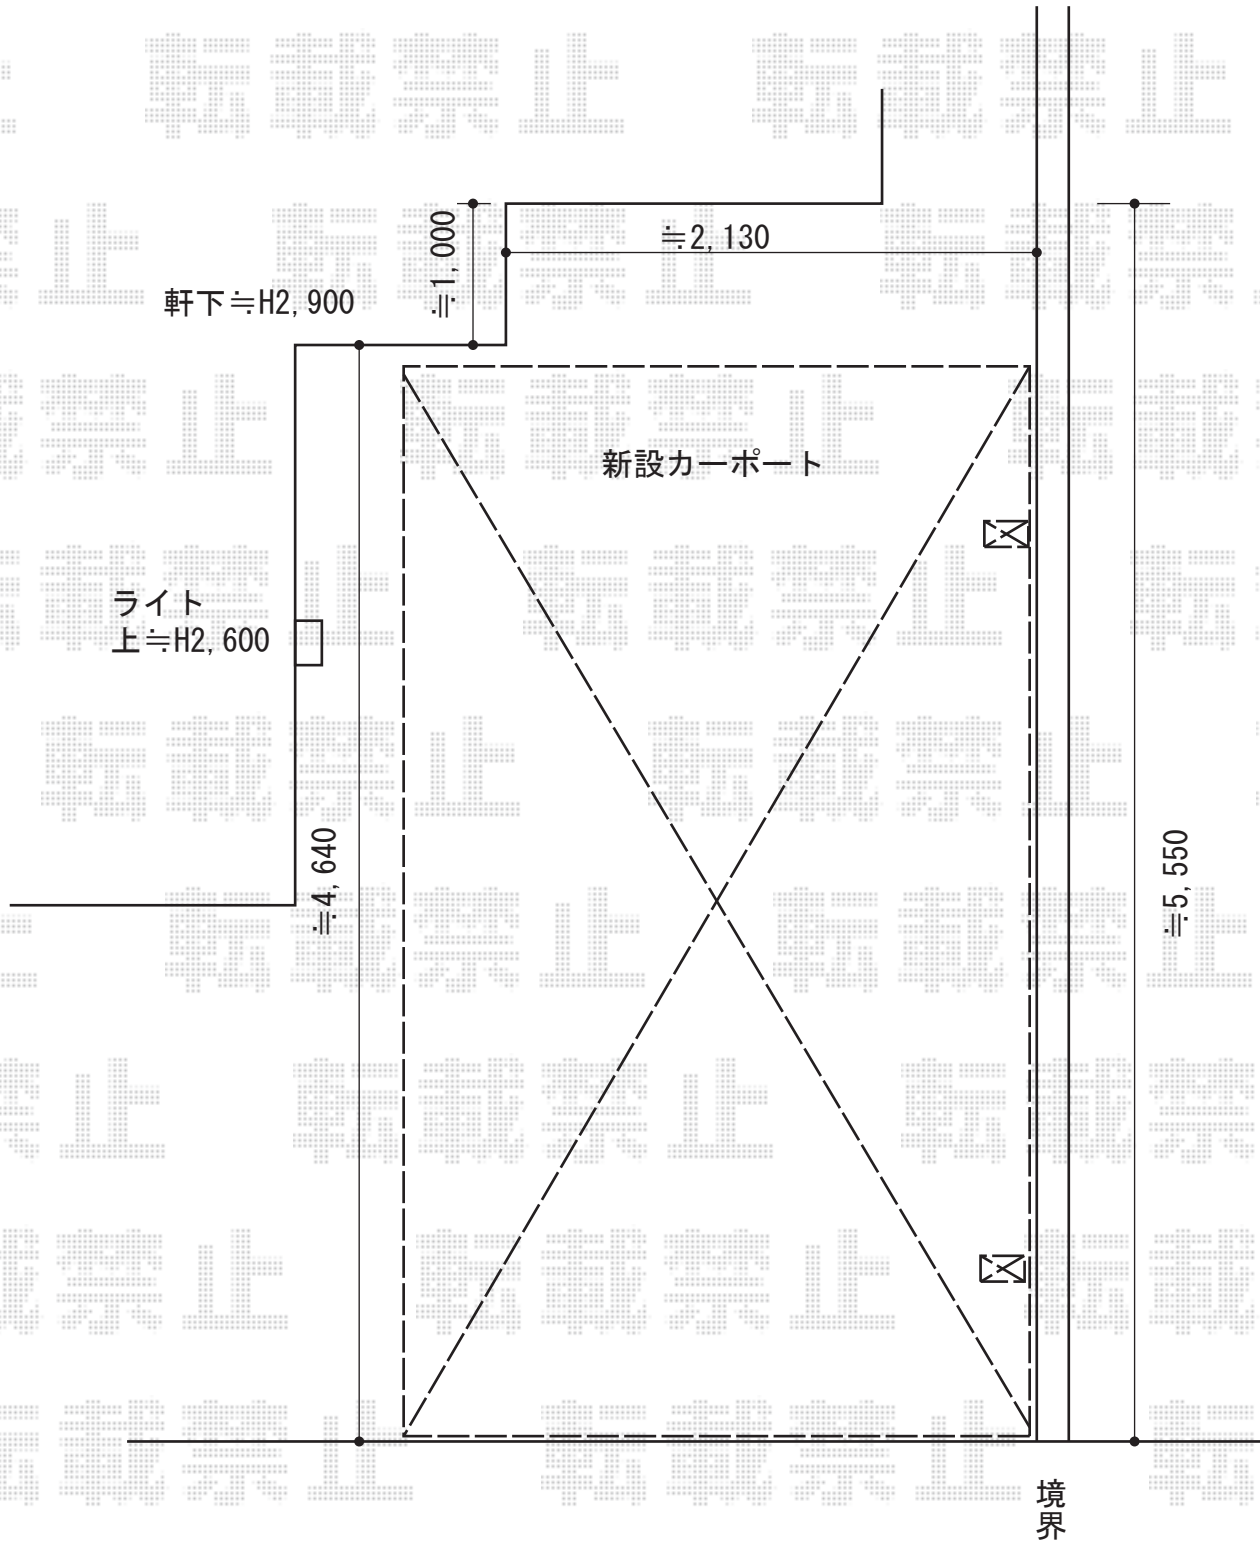

担当者	塚田
-----	----