


テラス屋根 施工概略図

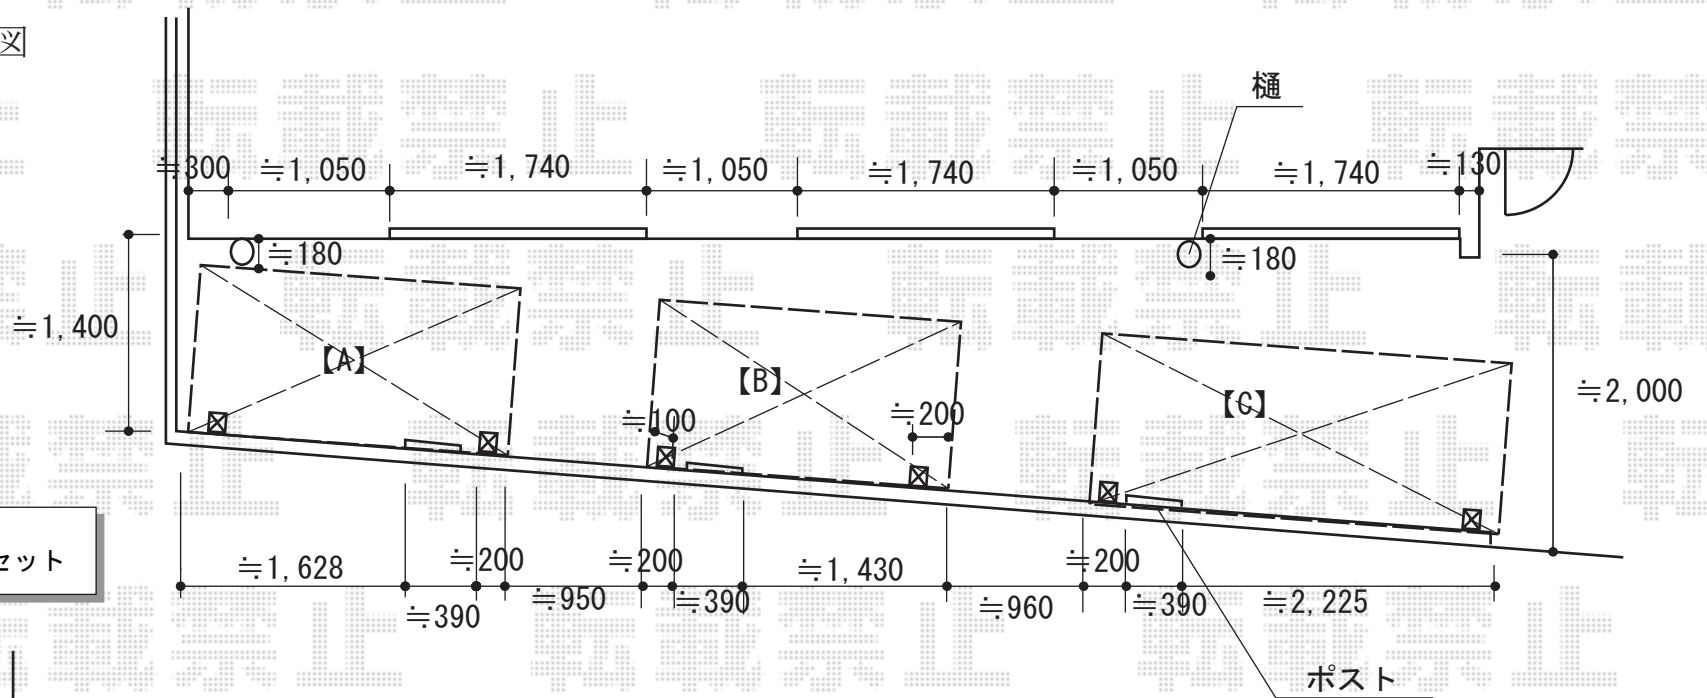

TOEX 竿掛けセットD
色：オータムブラウン 数量：3セット

TOEX 【A】アーキフィット ミニ 独立テラスタイプ 積雪～20cm対応
間口=2,902mm
出幅=1,203mm
色：オータムブラウン
屋根材：ポリカーボネート（クリアマット・すりガラス調）
柱仕様：ロング柱仕様（有効高 約2,400mm）

TOEX 【B】アーキフィット ミニ 独立テラスタイプ 積雪～20cm対応
間口=2,902mm
出幅=1,203mm
色：オータムブラウン
屋根材：ポリカーボネート（クリアマット・すりガラス調）
柱仕様：ロング柱仕様（有効高 約2,400mm）

TOEX 【C】アーキフィット ミニ 独立テラスタイプ 積雪～20cm対応
間口=2,902mm
出幅=1,203mm
色：オータムブラウン
屋根材：ポリカーボネート（クリアマット・すりガラス調）
柱仕様：ロング柱仕様（有効高 約2,400mm）

※当日切り詰め加工
柱位置の決定となります。