


カーポート 施工概略図

YKK AP レイナキャップツインポートグラン 積雪~20cm対応
幅= 5,998mm
奥行= 5,052mm
色： プラチナステン
屋根材： 熱線遮断ポリカーボネート(トーマイマット)
柱仕様： ハイーフ柱仕様 (有効高 約2,350mm)

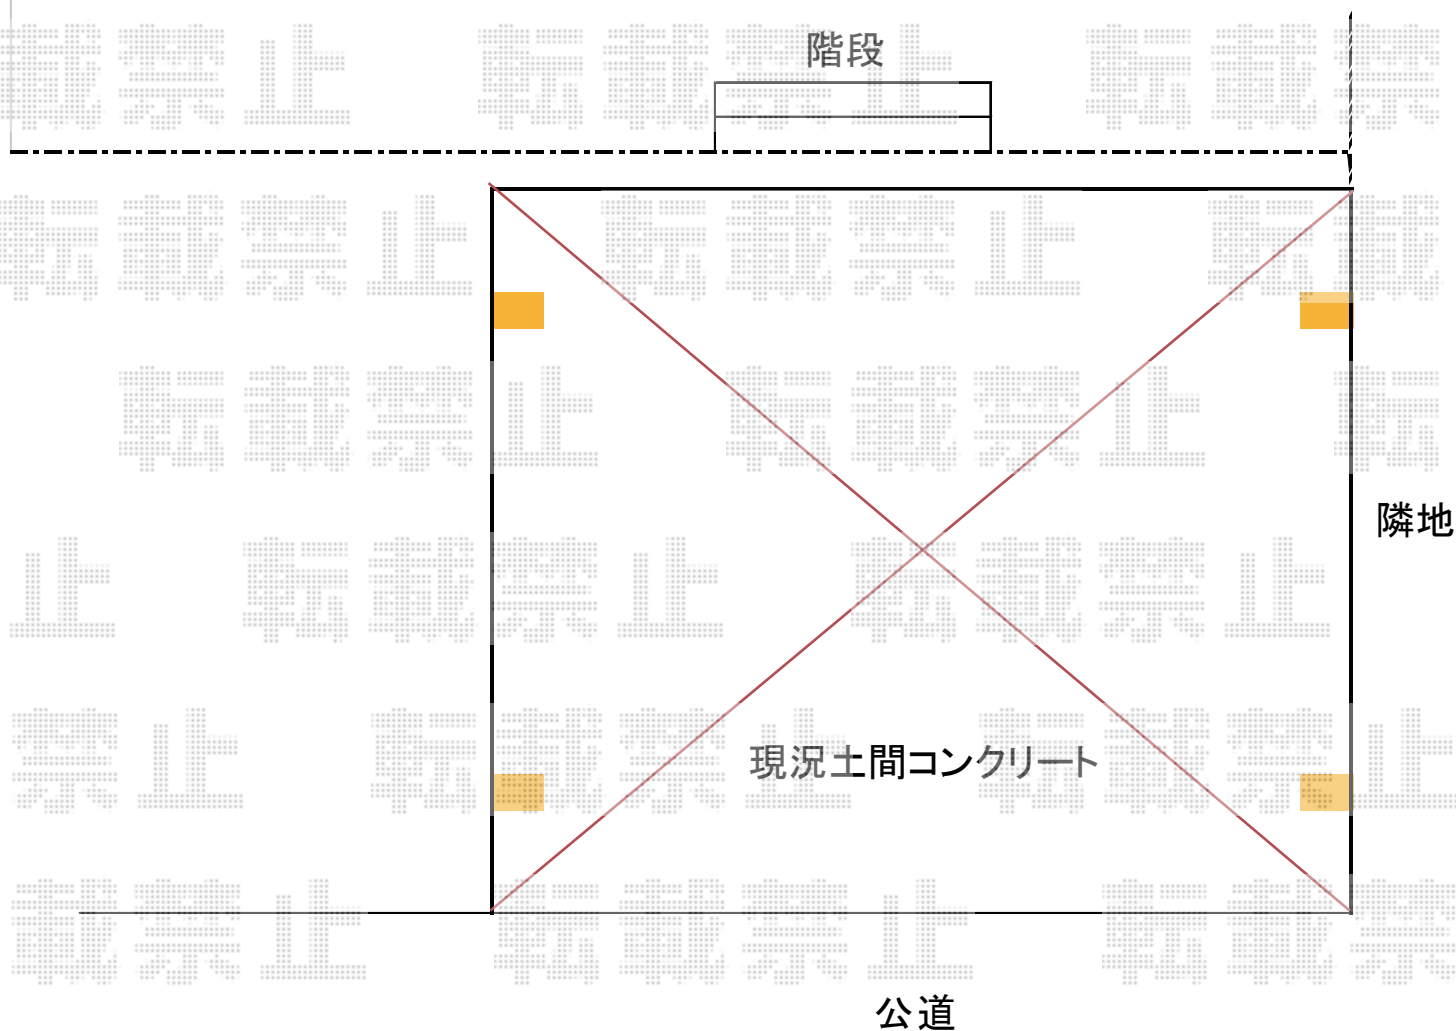

担当者

酒井