


カーポート 施工概略図

YKK AP レイナポートグラン 積雪~20cm対応
幅= 2,550mm
奥行= 5,052mm
色：プラチナステン
屋根材：ポリカーボネート（トーマイマット）
柱仕様：ハイルフ柱仕様（有効高 約2,350mm）

YKK AP 着脱式サポート柱 2本入り
色：プラチナステン
柱仕様：ハイルフ柱仕様
数量：1セット

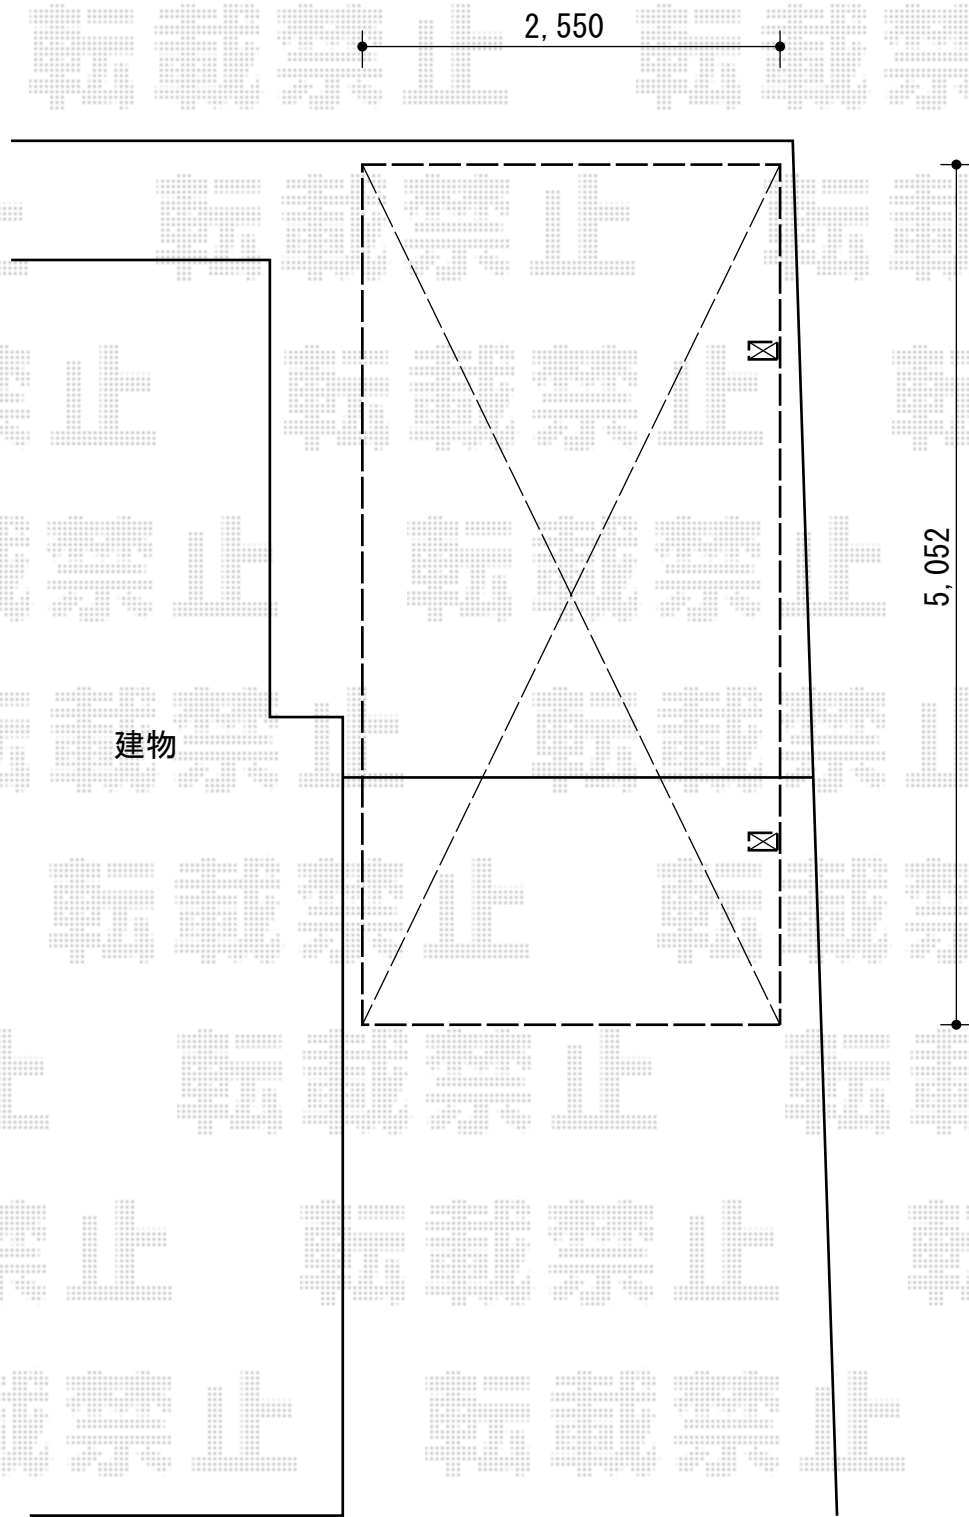

担当者	栢田
-----	----