


カーポート 施工概略図

Value Select プレシオサポート 縦連棟 積雪～20cm対応
幅= 2,700mm
奥行= 10,064mm
色： ノーブルステン
屋根材： ポリカーボネート（ガラスマット）
柱仕様： ハイルフ柱仕様（有効高 約2,250mm）

Value Select 屋根ふき材補強部品 7個入り
色： チャコールブラック
数量： 2セット

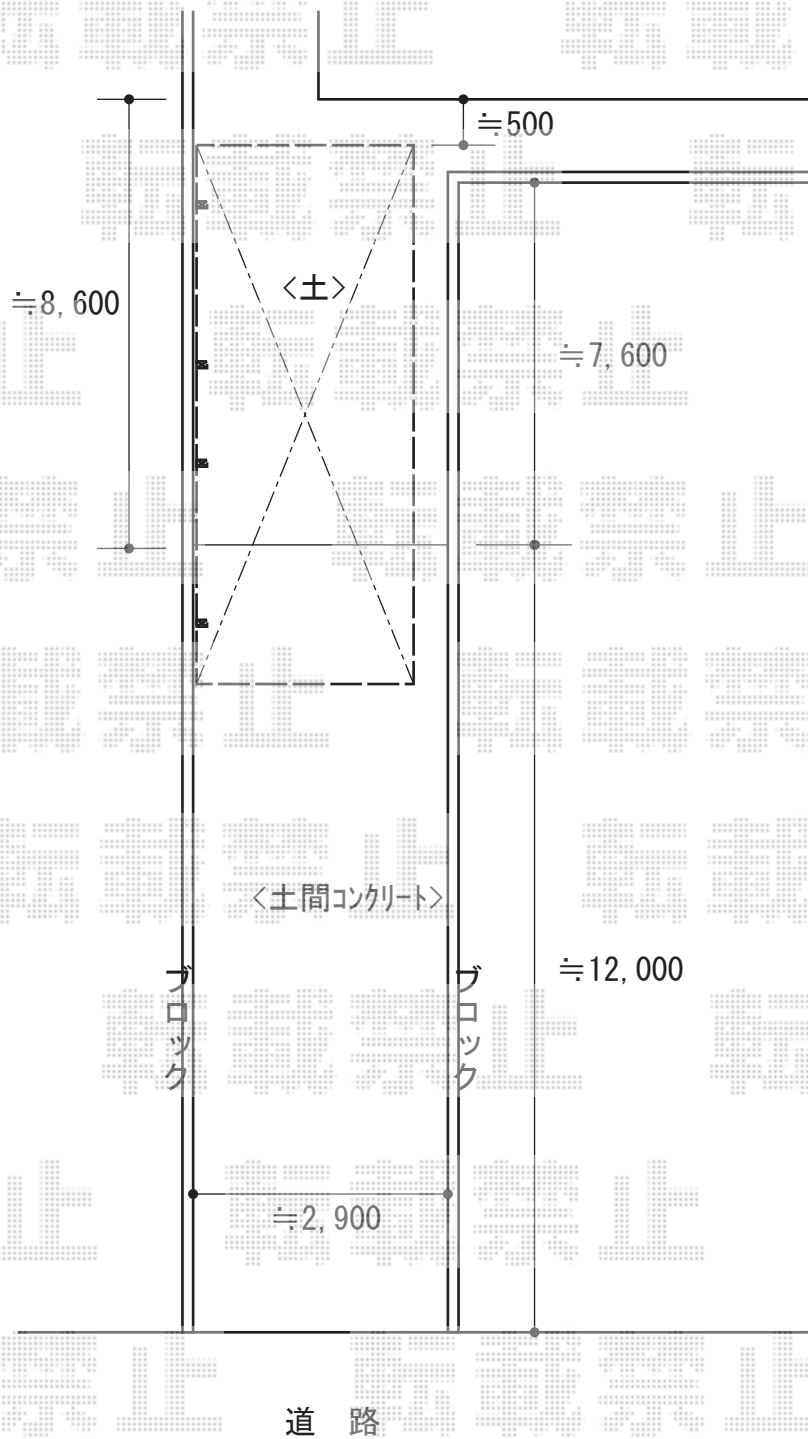

担当者

栢田