


レイナポートグラン 縦連棟 積雪～20cm対応 施工概略図

YKK AP レイナポートグラン 縦連棟 積雪～20cm対応
 幅= 2,700mm
 奥行= 10,064mm
 色： ホワイト
 屋根材： ポリカーボネート（アースブルー）
 柱仕様： ハイルフ柱仕様（有効高 約2,355mm）

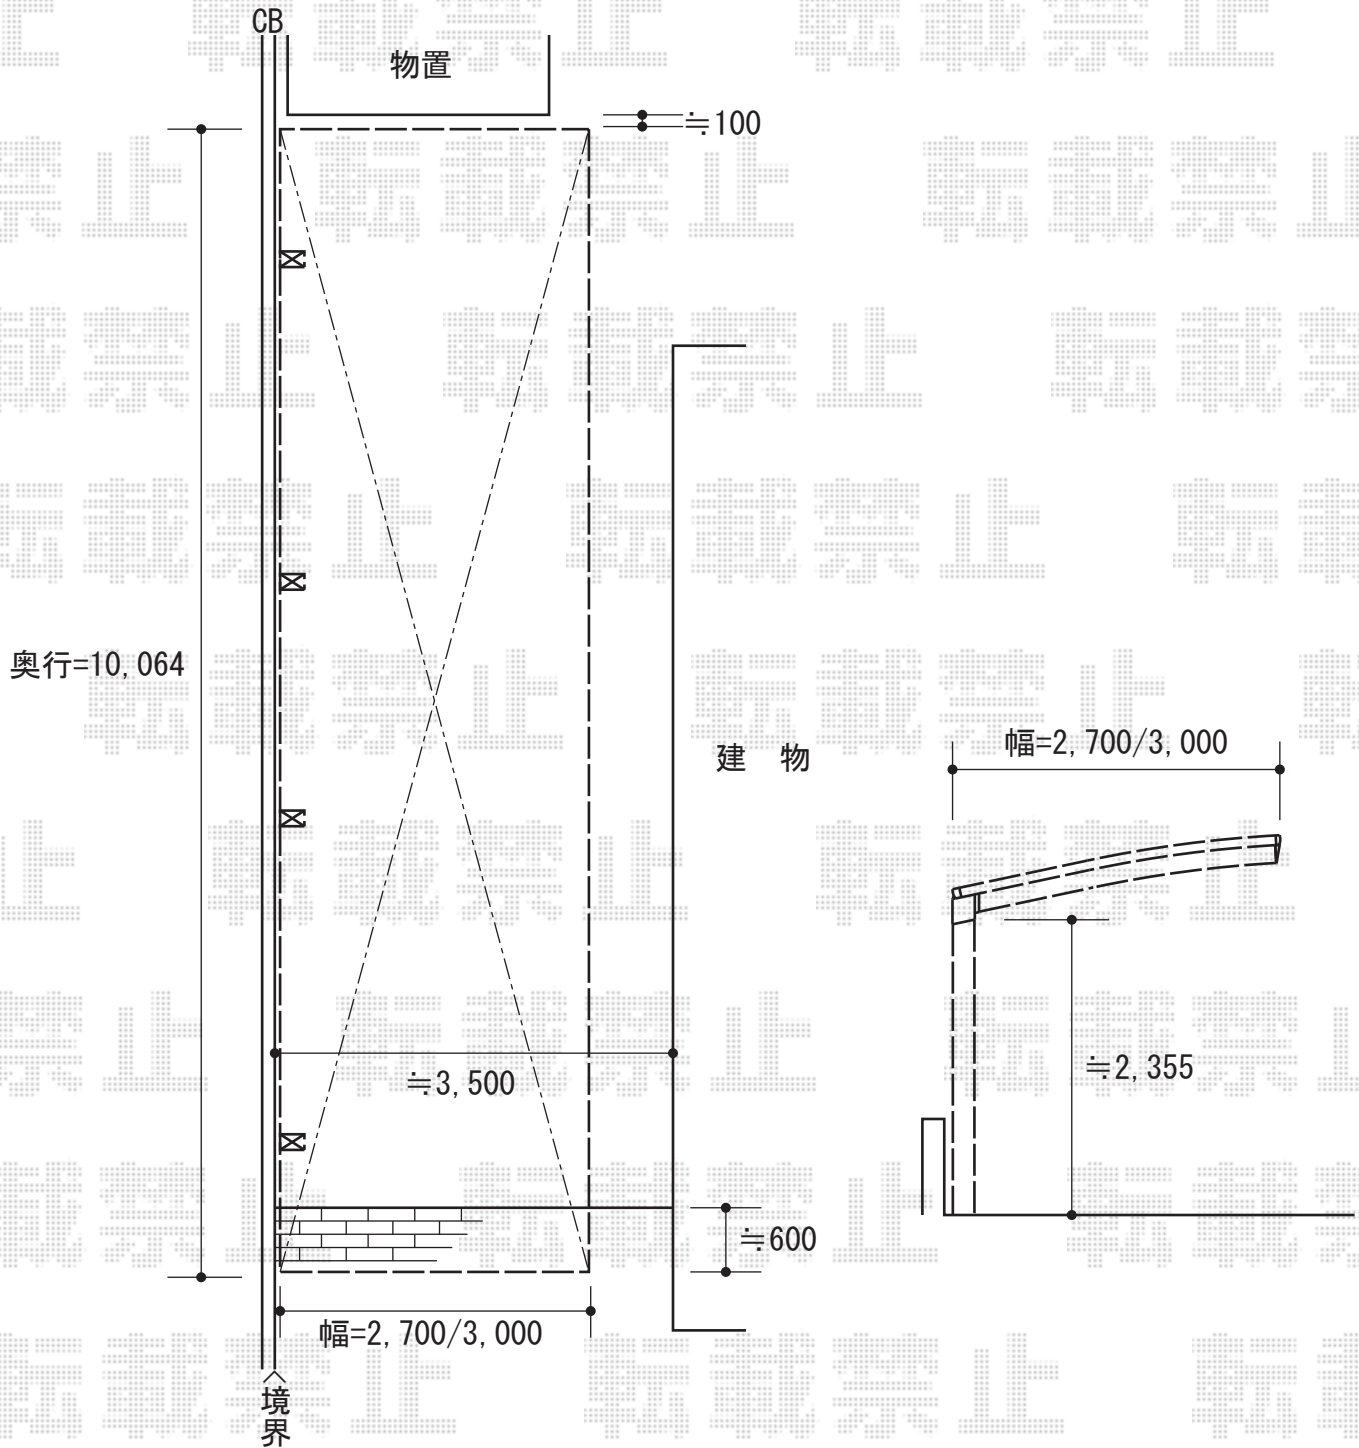

担当者

塚田